



REGIONE SICILIANA
COMUNE DI REALMONTE

(Libero Consorzio Comunale di Agrigento)

DELIBERAZIONE DEL CONSIGLIO COMUNALE

<p>N. <u>20</u> del Registro</p> <p>data <u>28/08/2019</u></p>	<p><i>Utilizzo risorse per interventi da finanziare con le risorse di cui alla misura "Realizzazione di investimenti da parte degli Enti Locali" dell'Asse 10 del Programma di azione e coesione della Sicilia (Programma Operativo Complementare) 2014/2020, in conformità al combinato disposto del comma 22 dell'art.7 della L.R. n.3/2016 e del comma 7 dell'art.21 della L.R. n.8/2017 – DDG 422 del 31/12/2018 E.S.M.I.</i></p>
--	---

L'Anno **duemiladiciannove**, il giorno **ventotto**, del mese di **agosto**, dalle **ore 11:30** e ss., nella sala delle adunanze consiliari del comune di Realmonte, sita presso la sede municipale, convocato con appositi inviti, regolarmente notificati, si è riunito il civico consesso in seduta urgente.

All'inizio della trattazione del presente punto all'ordine del giorno, risultano:

N.	Cognome	Nome	Presente	Assente
1	VACCARO	Felice (Presidente)	X	
2	DI MORA	Gloria (Vice Presidente)		X
3	BUSSI	Elisabetta	X	
4	LATTUCA	Giuseppe		X
5	BARTOLOMEO	Grazia	X	
6	FIORICA	Emanuele	X	
7	SANFILIPPO	Filippo	X	
8	SIRACUSA	Carmelo		X
9	PILATO	Giovanni	X	
10	FRUMUSA	Maria Annunziata	X	
11	IACONO	Sara Chiara		X
12	FARRUGGIA	Giorgia	X	
13	TAORMINA	Vincenzo		X
14	SCIARRONE	Antonino	X	
15	FIORICA	Leonardo		X

Consiglieri assegnati n.15 – in carica n.15 – Presenti N.9; assenti N.6

Partecipa il Segretario Comunale Dott.ssa Mercedes Vella

Sono presenti Il Sindaco Calogero Zicari, gli Assessori Melissa Arcuri, Paolo Salemi e Giuseppa Barba.

C.C. 20 /2019 Utilizzo risorse per interventi da finanziare con le risorse di cui alla misura "Realizzazione di investimenti da parte degli Enti Locali" dell'Asse 10 del Programma di azione e coesione della Sicilia (Programma Operativo Complementare) 2014/2020, in conformità al combinato disposto del comma 22 dell'art.7 della L.R. n.3/2016 e del comma 7 dell'art.21 della L.R. n.8/2017 – DDG 422 del 31/12/2018 E.S.M.I.

Il Presidente nomina Scrutatori i Consiglieri Frumusa, Bussi e Farruggia.

Il Presidente passa al punto all'o.d.g. ed invita l'Arch. Putrone a relazionare sulla proposta.

L'arch. Putrone mostra e illustra il progetto predisposto dall'ufficio.

Il Consigliere Sciarrone chiede se nel progetto sono stati previsti posti auto considerato che nel centro storico ne verranno eliminati 13.

L'Arch. Putrone risponde che la ratio del progetto è di evitare la congestione di auto nel centro storico.

Il Consigliere Frumusa puntualizza che il finanziamento parte dal presupposto di valorizzare un posto poco sfruttato del Paese. Propone la eliminazione delle aiuole previste perché, così come predisposto, ritiene il progetto non funzionale alle esigenze del Paese.

A questo punto il Consigliere Frumusa formula il seguente emendamento da sottoporre al Consiglio: *“eliminare le aiuole previste nel progetto, mantenendo gli alberi già esistenti per consentire una migliore fruizione della piazza per finalità turistiche e culturali, anche nei periodi non estivi, nel rispetto delle barriere architettoniche, come previsto dalle linee guida al finanziamento”*.

Il Consiglio approva all'unanimità l'emendamento e la proposta modificata.

L'Arch. Putrone fa notare che è assente il Responsabile del Settore e che lui non può esprimersi sul parere di regolarità tecnica considerato che è una categoria C.

Il Consigliere Pilato fa notare che questo emendamento potrebbe creare problemi per il finanziamento.

Chiede, quindi, di ritirarlo e riformularlo come semplice atto di indirizzo.

Il Consiglio Comunale approva all'unanimità il ritiro dell'emendamento.

A questo punto viene formulato dal Consigliere Pilato il seguente atto di indirizzo da sottoporre al vaglio del Consiglio Comunale: *“eliminare le aiuole previste nel progetto, mantenendo gli alberi già esistenti per consentire una migliore fruizione della piazza per finalità turistiche e culturali, anche nei periodi non estivi, nel rispetto delle barriere architettoniche, come previsto dalle linee guida al finanziamento”*.

Considerato che non ci sono interventi il Presidente mette ai voti l'atto di indirizzo su indicato.

Approvato all'unanimità

A questo punto viene posta ai voti la proposta così come riformulata da atto di indirizzo

IL CONSIGLIO COMUNALE

- Udita la lettura dell'allegata proposta dell'Arch. Putrone;
- Visto il parere favorevole della 1° Commissione;
- a seguito della votazione unanime;

DELIBERA

di approvare l'allegata proposta così riformulata come da atto di indirizzo che fa parte integrante e sostanziale della delibera, avente per oggetto: *“Utilizzo risorse per interventi da finanziare con le risorse di cui alla misura “Realizzazione di investimenti da parte degli Enti Locali” dell'Asse 10 del Programma di azione e coesione della Sicilia (Programma Operativo Complementare) 2014/2020, in conformità al combinato disposto del comma 22 dell'art.7 della L.R. n.3/2016 e del comma 7 dell'art.21 della L.R. n.8/2017 – DDG 422 del 31/12/2018 E S.M.I.”*.

A questo punto si procede all'immediata esecutività dell'atto

IL CONSIGLIO COMUNALE

Con votazione unanime

DELIBERA

Di dichiarare la presente delibera immediatamente esecutiva

A questo punto, alle ore 12,28 il Consiglio comunale è chiuso

COMUNE DI REALMONTE
Provincia di Agrigento

PROPOSTA DI ATTO DELIBERATIVO

OGGETTO: UTILIZZO RISORSE PER INTERVENTI DA FINANZIARE CON LE RISORSE DI CUI ALLA MISURA "REALIZZAZIONE DI INVESTIMENTI DA PARTE DEGLI ENTI LOCALI" DELL'ASSE 10 DEL PROGRAMMA DI AZIONE E COESIONE DELLA SICILIA (PROGRAMMA OPERATIVO COMPLEMENTARE) 2014/2020, in conformità al combinato disposto del comma 22 dell'art. 7 della L.R. n. 3/2016 e del comma 7 dell'art. 21 della l.r. n. 8/2017 - DDG 422 DEL 31/12/2018 E S.M.I.

ORGANO COMPETENTE: CONSIGLIO COMUNALE

Realmonte, li 19 AGO. 2019

IL PROPONENTE

(Arch. Gerlando Fabio Putrone)

PREMESSO:

- che con Avviso Pubblico di invito alla presentazione di progetti da finanziare con le risorse di cui alla misura "realizzazione di interventi da parte degli Enti Locali dell'asse 10 del Programma di Azione e Coesione della Sicilia (Programma Cooperativo Complementare 2014-2020) ", l'Assessorato delle Autonomie Locali e Funzione Pubblica ha approvato con il D.D.G. n. 422 del 31.12.2018 la ripartizione delle risorse finanziarie per i quali i Comuni possono presentare proposte progettuali a valere sull'asse 10;
- che nel suddetto D.D.G. n. 422, modificato con il D.D.G. n. 28 del 05.03.2019 e n. 169 del 29.04.2019, si ripartivano le risorse economiche per ciascun Comune, assegnando al nostro Ente la somma pari ad € 78.488,22 disponendo nel contempo che entro il termine di giorni 30 (trenta) dalla pubblicazione dell' Avviso sulla GURS occorre presentare la richiesta di finanziamento individuando gli interventi da realizzare in conformità alla tabella 1 del suddetto decreto e indicando il risultato atteso per la misura corrispondente all'intervento;
- che nella modulistica allegata al suddetto decreto è indicato che deve essere adottata apposita Delibera Consiliare di individuazione del progetto che si intende realizzare e che la relativa richiesta deve essere presentata All'Assessorato Regionale competente entro 30 (trenta) giorni dalla pubblicazione in Gazzetta dall'emanazione dell'Avviso approvato con il su richiamato D.D.G.;
- che con pubblicazione sulla GURS n. 36 del 02/08/2019, la prevista scadenza del 10/08/2019 è stata **prorogata al 01/09/2019**;
- che con suddetto importo, a seguito di una riunione della parte amministrativa di maggioranza, si è inteso realizzare un intervento finalizzato ad un incremento di tipo turistico e pertanto rientrante nella casistica del: Miglioramento delle condizioni e degli standard di offerta e fruizione del patrimonio culturale nelle aree di attrazione, prevedendo così un potenziale incremento delle giornate di presenza di turisti negli esercizi ricettivi durante anche i mesi non estivi;
- che il Sindaco pro-tempore in data 19/08/2019 ha incaricato verbalmente lo scrivente proponente quale redattore di un progetto di fattibilità tecnica ed economica, nelle more di formalizzare quanto necessario e proseguire con gli ulteriori livelli di progettazione a seguito di notifica di avvenuta ammissione al finanziamento di che trattasi;
- che l'intervento previsto consiste nella **Riqualificazione e rifunzionalizzazione dello spazio pubblico denominato Piazzetta Poggio Africano** (consistente nel rifacimento della pavimentazione stradale, nell'installazione di nuovo arredo urbano, ecc.) al fine di favorire lo sviluppo dei servizi essenziali della cittadinanza, con l'interazione di un miglioramento della qualità della vita e delle attività del territorio e di una resa più vivibile ospitabile della cittadina, contribuendo così ad una relativa crescita turistica;
- che il quadro tecnico economico dell'intervento prevede una spesa complessiva di € 78.488,22 di cui per € 65.800,00 di lavori e per € 12.688,22 di somme a disposizione dell'A.C compresa IVA al 10% (trattandosi di opere manutentive);
- che il suddetto progetto rientra nella tipologia di intervento di competenza del Dipartimento Regionale Beni Culturali e I.S. con un grado di Risultato Atteso (R.A.) pari a 6.7, con un incremento delle giornate di presenza di italiani e stranieri nel complesso degli esercizi ricettivi nei mesi non estivi (destagionalizzazione dell'offerta turistica);

- che il contributo in parola, qual ora concesso, rappresenterà il 100% dei costi totali ammissibili dell'intervento previsto;
- che ai sensi dell'art. 3 del DDG n. 422/2018, è stata prevista, per la partecipazione all'avviso in parola, la sola trasmissione per via telematica dell'Istanza (come da modello allegato all'avviso) a firma del Sindaco pro-tempore, al competente ufficio regionale, che provvederà in seguito alla relativa valutazione di merito;

per quanto sopra premesso,

- RITENUTO di prioritaria importanza procedere alla partecipazione a valere sull'avviso di che trattasi, in linea con gli obiettivi politici prefissati da questa A.C. sulla valorizzazione e miglioramento della relativa fruizione del patrimonio culturale costituito dal centro storico e nel suo complesso da singoli spazi e luoghi aperti al pubblico, in concomitanza con manifestazioni ed eventi importanti, culturalmente e turisticamente (punti di ritrovo culturale, attrattive enogastronomiche, elementi naturalistici, ecc.);

VISTI:

- Il DLgs n. 50/2016, modificato ed integrato dal DLgs n. 56/2017 (vigente Codice Contratti);
- L'O.R.EE.LL.;
- Gli atti d'Ufficio;

SI PROPONE

- 1) **DI PRENDERE ATTO** delle risorse assegnate ai sensi del comma 22 dell'art. 7 della L.R. n.3/2016 dell'asse 10 del PAC- Programma Operativo Complementare, e **SOTTOPORRE** all'approvazione del Consiglio Comunale la realizzazione dell'intervento denominato: PROGETTO DI RIQUALIFICAZIONE E RIFUNZIONALIZZAZIONE DELLO SPAZIO PUBBLICO DENOMINATO PIAZZETTA POGGIO AFRICANO, per la spesa complessiva prevista di € 78.488,22.
- 2) **DI DARE ATTO** che, ad approvazione avvenuta da parte del Consiglio Comunale, il presente atto sarà trasmesso per la pubblicazione sulla piattaforma informatica del sito istituzionale dell'Ente (www.comune.realmonte.ag.it) all'Albo Pretorio *on-line* per 30 giorni consecutivi e per INTERO e non per estratto, alla sezione **AMMINISTRAZIONE TRASPARENTE**.
- 3) **DI ATTESTARE CHE** l'adozione del presente atto, seppur riferito ad atti che contemplano aspetti di carattere economico-finanziario, non comporta alcun onere di spesa, e risulta propedeutico per la partecipazione all'avviso pubblico di erogazione contributo.
- 4) Di dichiarare il presente atto immediatamente esecutivo stante l'urgenza della presentazione della richiesta di finanziamento.

IL PROPONENTE

 Arch. Gerlando Fabio Putrone)

COMUNE DI REALMONTE

Provincia di Agrigento

OGGETTO: QUADRO TECNICO ECONOMICO

PROGETTO DI RIQUALIFICAZIONE E RIFUNZIONALIZZAZIONE DELLO SPAZIO PUBBLICO DENOMINATO PIAZZETTA POGGIO AFRICANO

UTILIZZO RISORSE PER INTERVENTI DA FINANZIARE CON LE RISORSE DI CUI ALLA MISURA "REALIZZAZIONE DI INVESTIMENTI DA PARTE DEGLI ENTI LOCALI" DELL'ASSE 10 DEL PROGRAMMA DI AZIONE E COESIONE DELLA SICILIA (PROGRAMMA OPERATIVO COMPLEMENTARE) 2014/2020, in conformità al combinato disposto del comma 22 dell'art. 7 della L.R. n. 3/2016 e del comma 7 dell'art. 21 della l.r. n. 8/2017 - DDG 422 DEL 31/12/2018 E S.M.I.

IMPORTO PRESUNTO DEI LAVORI:	€. 65.800,00
A)	
ONERI PER LA SICUREZZA non soggetti a ribasso (5%):	€. 3.290,00
IMPORTO LAVORI A BASE D'ASTA:	€. 62.510,00
SOMME A DISPOSIZIONE DELL'AMMINISTRAZIONE	
B)	
IVA AL 10%	€. 6.580,00
COMPETENZE TECNICHE interne all'A.C. - RUP	€. 1.316,00
ONERI CONFERIMENTO DISCARICA inclusa IVA	€. 1.470,00
IMPREVISTI 5% ed ARROTONDAMENTI inclusi oneri	€. 3.292,22
SPESE PER OTTENIMENTO NULLA-OSTA/PARERI	€. 0,00
CONTRIBUTO A.N.A.C.	€. 30,00
SPESE PER ESPLETAMENTO GARA DI APPALTO	€. 0,00
COMPLESSIVO:	€. 12.688,22
TOTALE INTERVENTO	€. 78.488,22



Ai sensi del D.Lgs. n. 267/2000 e della L.R. n. 30/2000, sulla proposta avente per oggetto:

UTILIZZO RISORSE PER INTERVENTI DA FINANZIARE CON LE RISORSE DI CUI ALLA MISURA "REALIZZAZIONE DI INVESTIMENTI DA PARTE DEGLI ENTI LOCALI" DELL'ASSE 10 DEL PROGRAMMA DI AZIONE E COESIONE DELLA SICILIA (PROGRAMMA OPERATIVO COMPLEMENTARE) 2014/2020, in conformità al combinato disposto del comma 22 dell'art. 7 della L.R. n. 3/2016 e del comma 7 dell'art. 21 della l.r. n. 8/2017 - DDG 422 DEL 31/12/2018 E S.M.I.

in ordine alla regolarità tecnica,

non comporta spese a carico del Bilancio

si esprime parere **favorevole**

21 AGO, 2019

IL RESPONSABILE DEL SETTORE



Il Sostituto Responsabile del II Settore
Gestione Finanziaria ed Entrate Patrimoniale
Geom. Pierpaolo Tamburello

Salvo

Visto di regolarità contabile e di copertura finanziaria:
ai sensi degli artt. 184 e 151 del T.U.O.EE.LL.

non comporta spese a carico del Bilancio

Imputazione al Cap. n. _____

21 AGO, 2019

IL RESPONSABILE DEL SERVIZIO

Il Sostituto Responsabile del II Settore
Gestione Finanziaria ed Entrate Patrimoniale
Geom. Pierpaolo Tamburello



FINANZIARIO



REGIONE SICILIANA
COMUNE DI REALMONTE
 (Libero Consorzio Comunale di Agrigento)



DIPARTIMENTO REGIONALE BENI CULTURALI E I.S.

**INTERVENTI DA FINANZIARE CON LE RISORSE DI CUI ALLA MISURA
 "REALIZZAZIONE DI INVESTIMENTI DA PARTE DEGLI ENTI LOCALI"
 DELL'ASSE 10 DEL PROGRAMMA DI AZIONE E COESIONE DELLA SICILIA
 (PROGRAMMA OPERATIVO COMPLEMENTARE) 2014/2020, in conformità al
 combinato disposto del comma 22 dell'art. 7 della L.R. n. 3/2016 e del comma 7
 dell'art. 21 della l.r. n. 8/2017**

Avviso Pubblico di invito ex
 -- DDG 422 DEL 31/12/2018 E S.M.I. --

**PROGETTO DI RIQUALIFICAZIONE E RIFUNZIONALIZZAZIONE DELLO SPAZIO
 PUBBLICO DENOMINATO PIAZZETTA POGGIO AFRICANO**

Tav.

Relazione tecnico-illustrativa

Elaborati fotografici

Planimetrie e schemi grafici

Stime economiche dei lavori

Quadro economico di spesa

progetto di fattibilità
 tecnica ed
 economica

Realmonte, li

19 AGO. 2019

Il Responsabile Unico del Procedimento

Il Progettista



Arch. Gerardo Fabio Putrone

Il Responsabile del Settore LL.PP:

Il Sindaco

RELAZIONE TECNICO-ILLUSTRATIVA

Premessa

La presente relazione tecnico-illustrativa fa parte integrante di una richiesta di finanziamento per la realizzazione di un intervento finalizzato ad un incremento di tipo turistico e pertanto rientrante nella casistica del: Miglioramento delle condizioni e degli standard di offerta e fruizione del patrimonio culturale nelle aree di attrazione, prevedendo così un potenziale incremento delle giornate di presenza di turisti negli esercizi ricettivi durante anche i mesi non estivi.

La manifestata volontà di realizzare le infrastrutture previste in progetto, risulta in linea con gli obiettivi politici prefissati da questa A.C. sulla valorizzazione e miglioramento della relativa fruizione del patrimonio culturale costituito dal centro storico e nel suo complesso da singoli spazi e luoghi aperti al pubblico, in concomitanza con manifestazioni ed eventi importanti, culturalmente e turisticamente (punti di ritrovo culturale, attrattive enogastronomiche, elementi naturalistici, ecc.).

L'iniziativa progettuale consistente nel rifacimento della pavimentazione stradale, nell'installazione di nuovo arredo urbano, ed altro, il tutto al fine di favorire lo sviluppo dei servizi essenziali della cittadinanza, con l'interazione di un miglioramento della qualità della vita e delle attività del territorio e di una resa più vivibile ospitabile della cittadina, contribuendo così ad una relativa crescita turistica.

La realizzazione del progetto si colloca in un quadro generale d'interventi diversi che mirano a un progetto globale per migliorare la fruizione pubblica delle infrastrutture di un'intera area al servizio della popolazione e intendono attenuare il divario economico e sociale delle aree rurali rispetto a quelle urbane, stimolandone lo sviluppo locale nelle medesime e incrementandone il livello dei servizi per la popolazione che spesso si trova a vivere in condizioni di disagio per l'assenza di servizi basilari.

La realizzazione di tali piccole infrastrutture, non può che aprire uno scenario di sviluppo per le imprese e i soggetti che usufruiranno di tali servizi e contribuire nello stesso tempo a migliorare la competitività e il rafforzamento dell'imprenditoria locale nel tessuto economico produttivo.

Descrizione dei luoghi

Lo spazio pubblico oggetto di riqualificazione e rifunzionalizzazione è: La Piazzetta comunale posta in Largo Poggio Africano a monte del Palazzo Municipale di Realmonte, comprese le sovrastrutture stradali di arredo urbano e le sottostrutture stradali (caditoie acque bianche allacciate ai preesistenti impianti fognari).

Si tratta di spazio pubblico allo stato attuale non reso perfettamente fruibile alla cittadinanza e che con il decorrere del tempo sono oggetto d'incuria e devastazione per opera di vandali e che si trovano in pessimo stato di conservazione e manutenzione.

E' intendimento dell'Amministrazione attraverso la realizzazione dell'investimento in oggetto, riqualificarli rendendoli idonei e fruibili all'intero dell'hinterland comunale, come luoghi di aggregazione e dove ammirare il patrimonio culturale e naturalistico della zona.

Descrizione dell'intervento

La realizzazione di quanto previsto in progetto si inquadra in un piano complessivo di interventi diversi voluti da questa A.C. e mirati a un progetto globale che tende a riqualificare il patrimonio edilizio naturale dell'area storica del centro cittadino compreso tra la via Roma (sede del Municipio) la Piazza Umberto I° (principale area di ritrovo cittadino e luogo di svolgimento di tutte le festività ed attrattive cittadine), la villa comunale Belvedere e le infrastrutture sportive e ricreative a valle tra la stessa villetta sulla via Venezia; trattasi infatti di un'ampia area cittadina che si affaccia nel litorale di Capo Rossello e della Scala dei Turchi.

In linea generale i lavori di che trattasi consistono nella preventiva demolizione della pavimentazione esistente, trasporto del materiale in discarica autorizzata, livellamento e compattazione uniforme del sottofondo con tout-venant di cava con idonee pendenze, realizzazione nella parte carrabile di un fondo in cls e rete elettrosaldato sul quale successivamente spolverare il quarzo e pressare idonei stampi per dare un lavoro finito simile alla pavimentazione in pietra e/o basalto.

Medesime operazioni nella parte pedonale anche se con diverso motivo stampato (liscio), ed infine il recupero delle piante ornamentali, realizzazione di

aiuole (aree a verde) e punti di aggregazione sociale con la collocazione di panchine e sistemazione di idonei punti di illuminazione artificiale.

I singoli spazi, aiuole e marciapiedi verranno divisi dalla collocazione di apposita orlatura in pietrame calcareo.

Verranno altresì ripristinate le inferriate che delimitano l'intera area e successivamente verniciate.

Infine verranno ripristinate le sovrastrutture stradali comunali annesse alla Piazzetta comunale, condotta di scarico acque bianche, i pozzetti di scarico i pozzetti enel e dei servizi presenti previa ricollocazione in quota degli stessi rispetto alle nuove quote d'imposta della pavimentazione della piazzetta.

Inoltre verrà ripristinato il muretto a monte collocato all'interno della piazzetta che separa lo spazio pubblico con l'accesso all'ingresso delle abitazioni private, con nuovo strato di rifinitura in tonachina tipo "Li Vigni".

L'impianto di pubblica illuminazione che si andrà ad introdurre, sarà del tipo a fotovoltaico, così da costituire una forte innovazione tecnologica, essendo gli stessi corpi fotovoltaici e i corpi illuminanti dotati di pannelli fotovoltaici di ultima generazione con elevate caratteristiche innovative ed elevate prestazioni, in grado di garantire una autonoma alimentazione di energia elettrica nel pieno rispetto degli standard tecnologici attuali e permettendo un notevole risparmio energetico a livello comunale.

Costo delle opere

Come si evince dal computo metrico estimativo e dal quadro economico allegato al progetto si prevede una spesa complessiva di € 78.488,22 di cui per € 65.800,00 di lavori e per € 12.688,22 di somme a disposizione dell'A.C. compresa IVA al 10% (trattandosi di opere manutentive).

Benefici attesi dall'iniziativa

La realizzazione del suddetto progetto rientra nella tipologia di intervento di competenza del Dipartimento Regionale Beni Culturali e I.S. con un grado di Risultato Atteso (R.A.) pari a 6.7, con un incremento di n. 60 giornate previste di presenza di italiani e stranieri nel complesso degli esercizi ricettivi nei mesi non estivi (destagionalizzazione dell'offerta turistica).

L'intervento previsto avrà una durata massima dei lavori di tre mesi.

Considerazioni ai fini della sicurezza

L'area è di esclusiva proprietà comunale ed essendo ampia, isolata e recintata, preclude da sé l'ingresso a personale non addetto ai lavori. Non è prevista la compresenza di più ditte in cantiere. Si provvederà come per legge agli adempimenti sulla sicurezza in fase di progettazione ed esecuzione. Non sono previsti lavori in quota, quindi si ometterà la documentazione sulla prevenzione del rischio di cadute dall'alto.


Conclusioni

La realizzazione di quanto previsto in progetto rientra nell'ottica programmatica con l'obiettivo di:


- *qualificare le condizioni di contesto al fine di ridurre i fattori che incidono in modo rilevante sulla qualità dei servizi a cittadini e imprese;*
- *rafforzare la capacità istituzionale e amministrativa del sistema delle autonomie locali;*
- *sostenere gli investimenti pubblici volti alla riqualificazione e valorizzazione del patrimonio naturale, culturale e paesaggistico a forte connotazione turistica delle aree territoriali bersaglio anche attraverso la valorizzazione di esperienze realizzate nel precedente ciclo di programmazione dei Fondi strutturali e, in particolare, degli interventi integrati per la promozione e valorizzazione di un sistema di ospitalità diffusa nelle aree interne e montane della Regione, attivati attraverso i Piani di Sviluppo Territoriale.*

ELABORATO FOTOGRAFICO

“Vista aerea dell'area d'intervento”

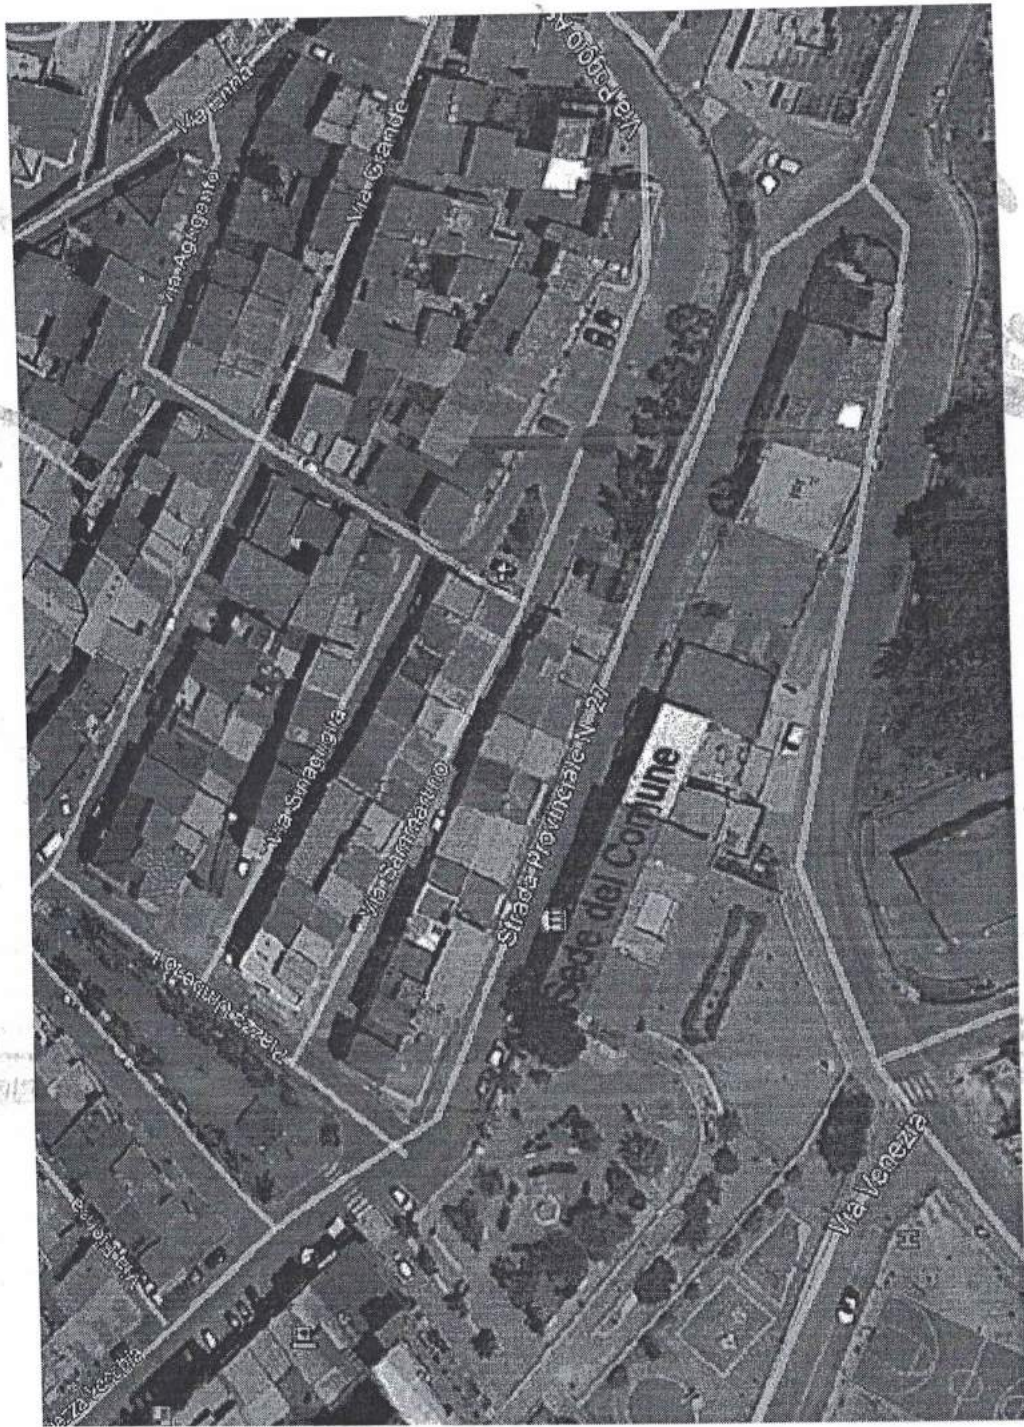

“1” Piazzetta Largo Poggio Africano

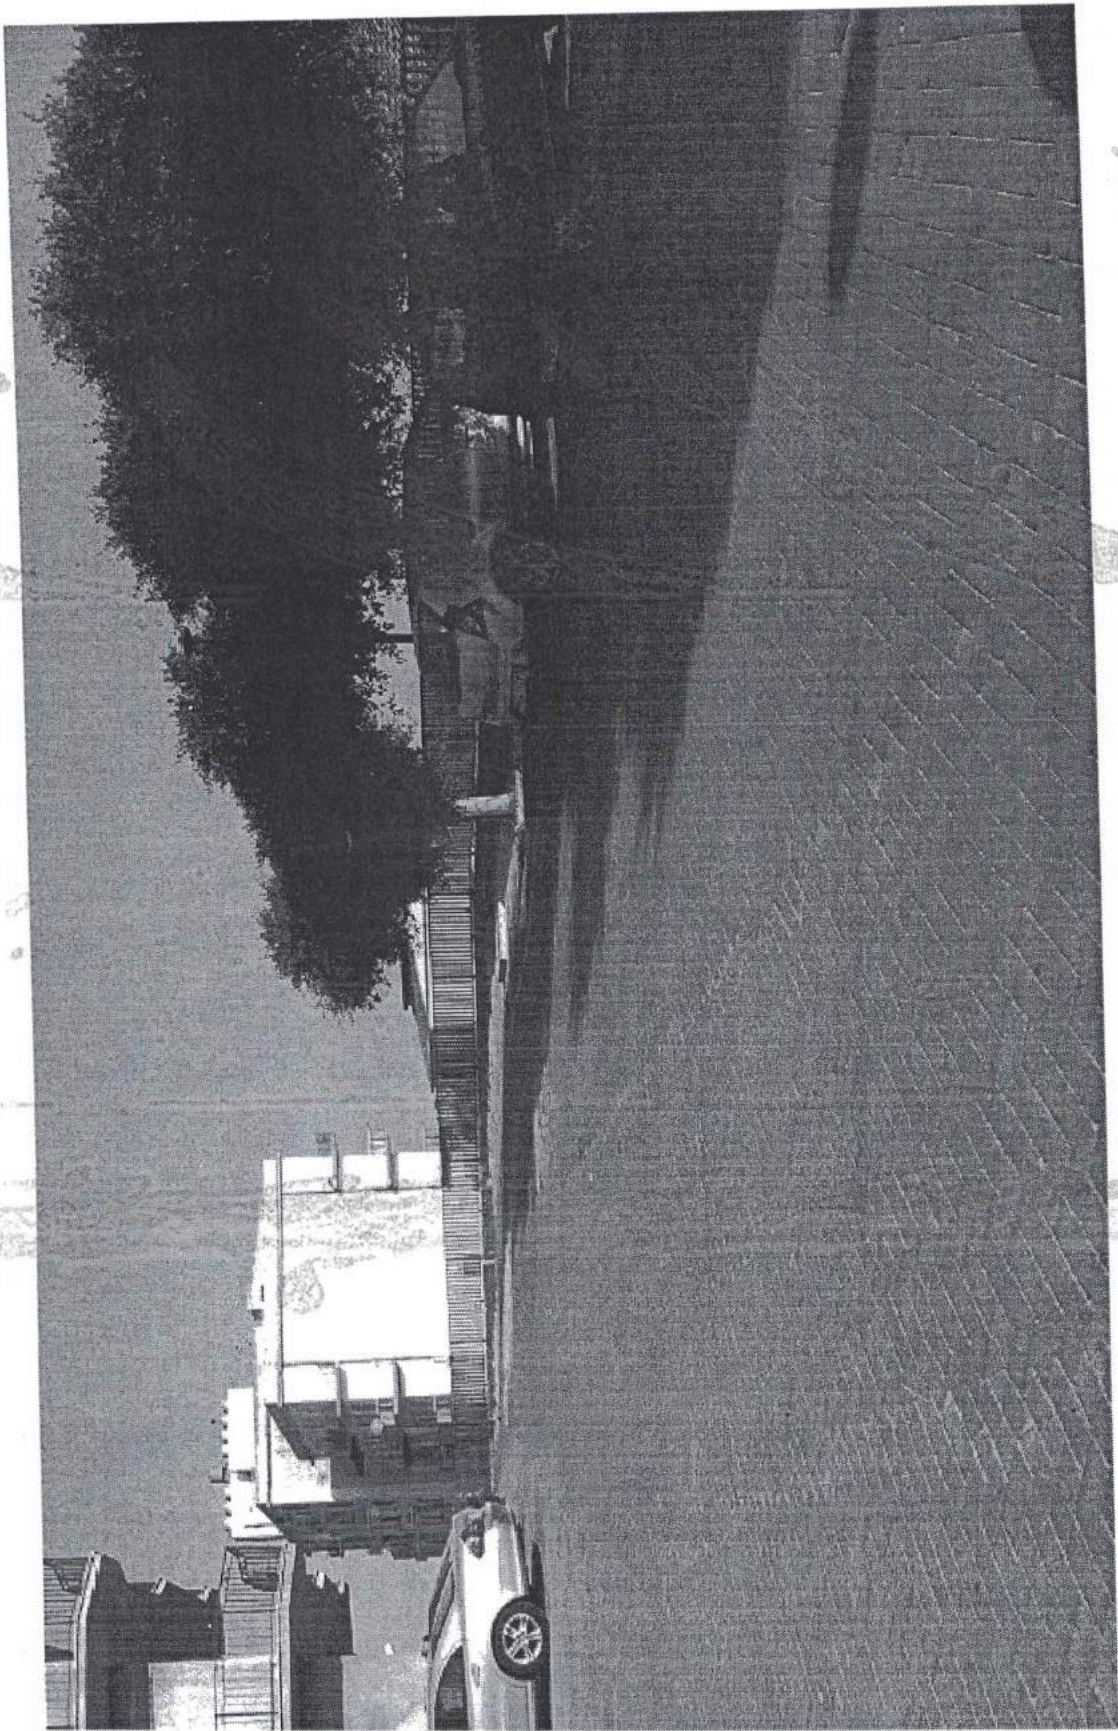

“Vista su Piazzetta in Largo Poggio Africano”



“Altra vista su Piazzetta in Largo Poggio Africano”




COMUNE DI REALMONTE
COROGRAFIA R = 1:25.000

AREA D'INTERVENTO



Area di intervento "1" Piazzetta Largo Poggio Africano

M A R E M E D I T E R R A N E O

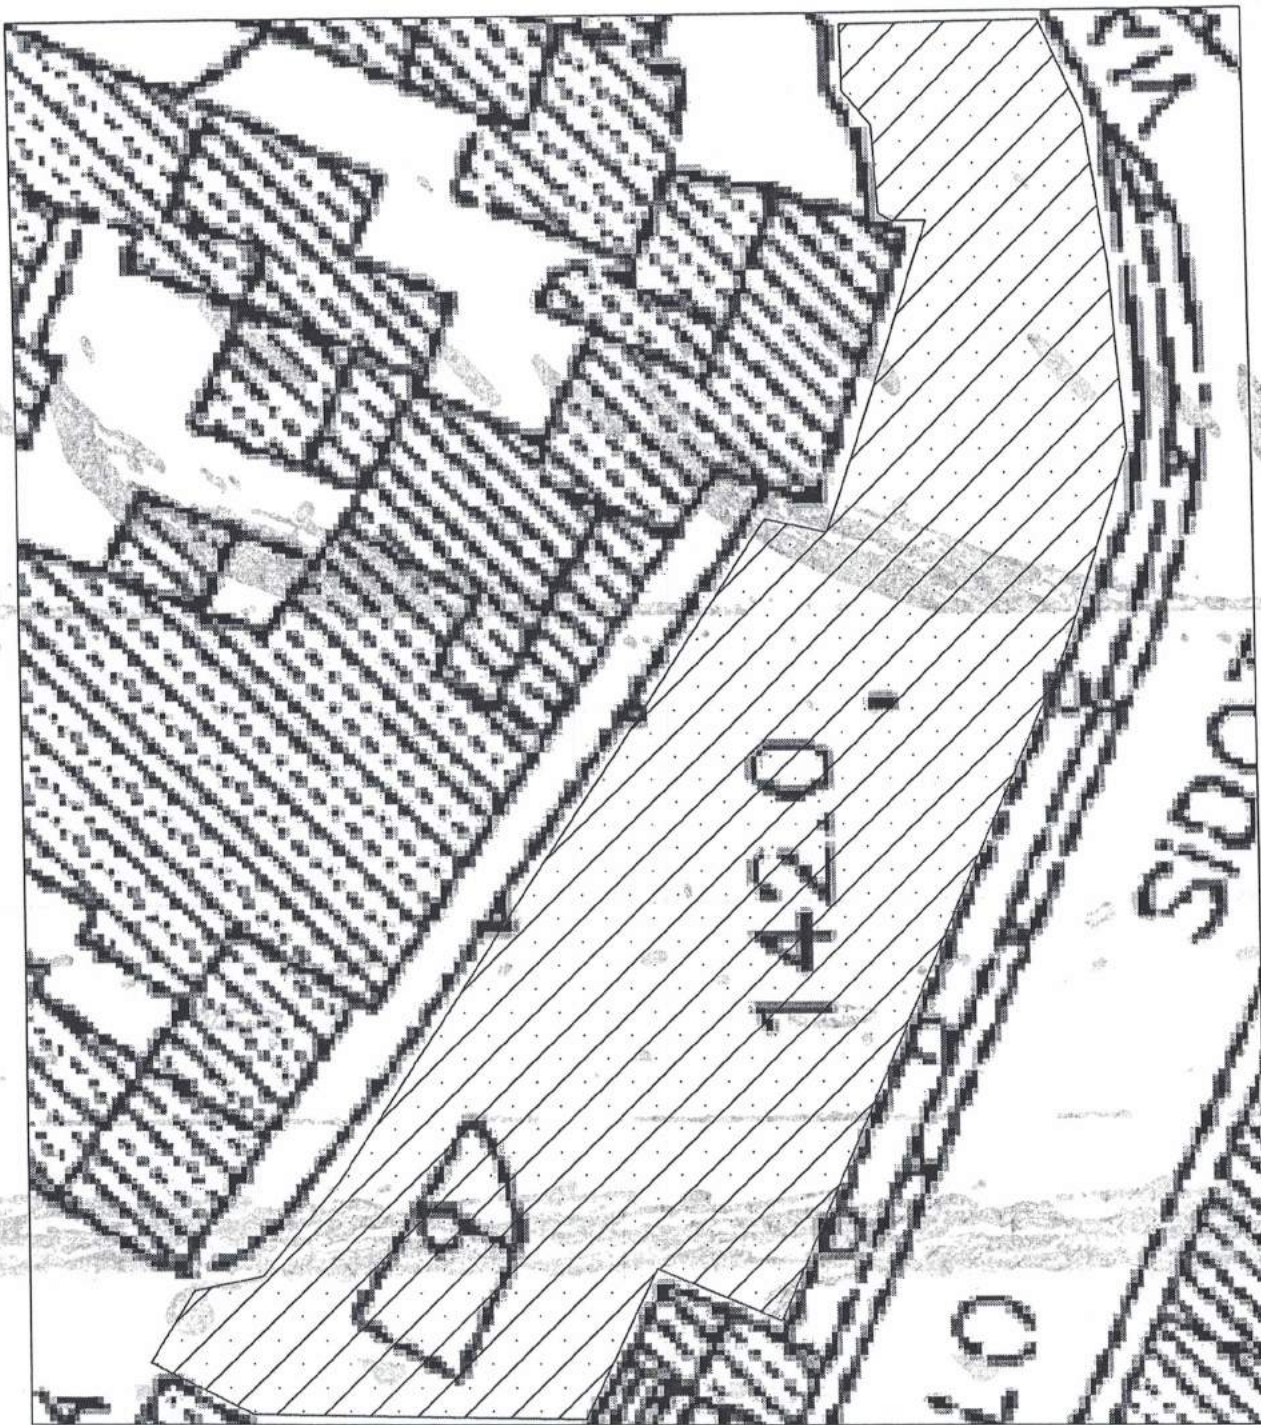

STRALCIO AEROFOTOGRAMMETRICO


R=1: 500

Area di intervento:




Area di intervento "1"

Piazzetta Largo Poggio Africano

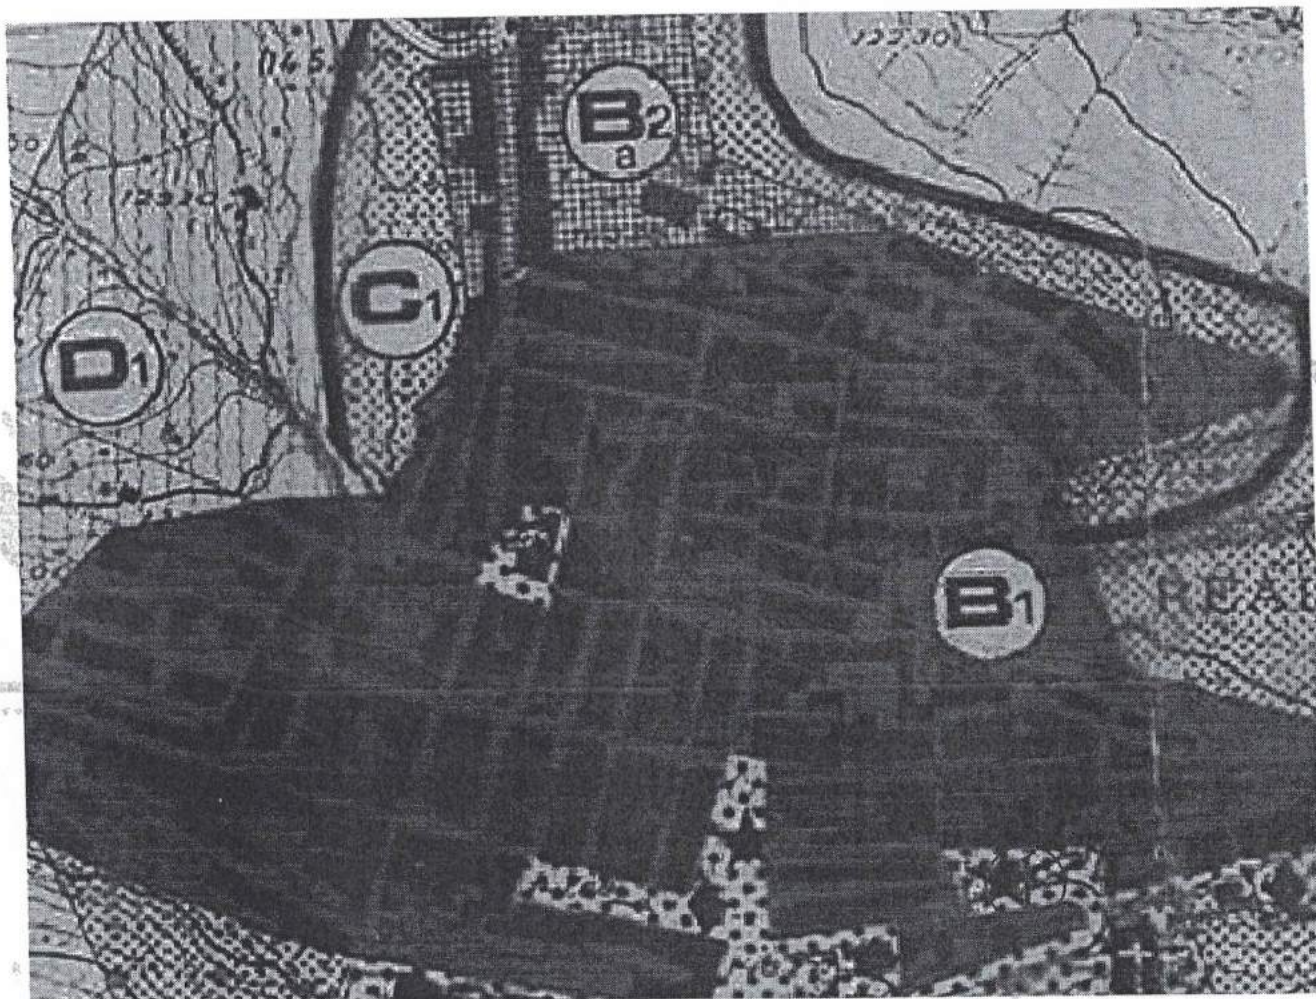


Stralcio del P. di F. vigente nel comune di Realmonte
Rappresentazione fuori scala

① Area di intervento "1" Piazzetta Largo Poggio Afriano

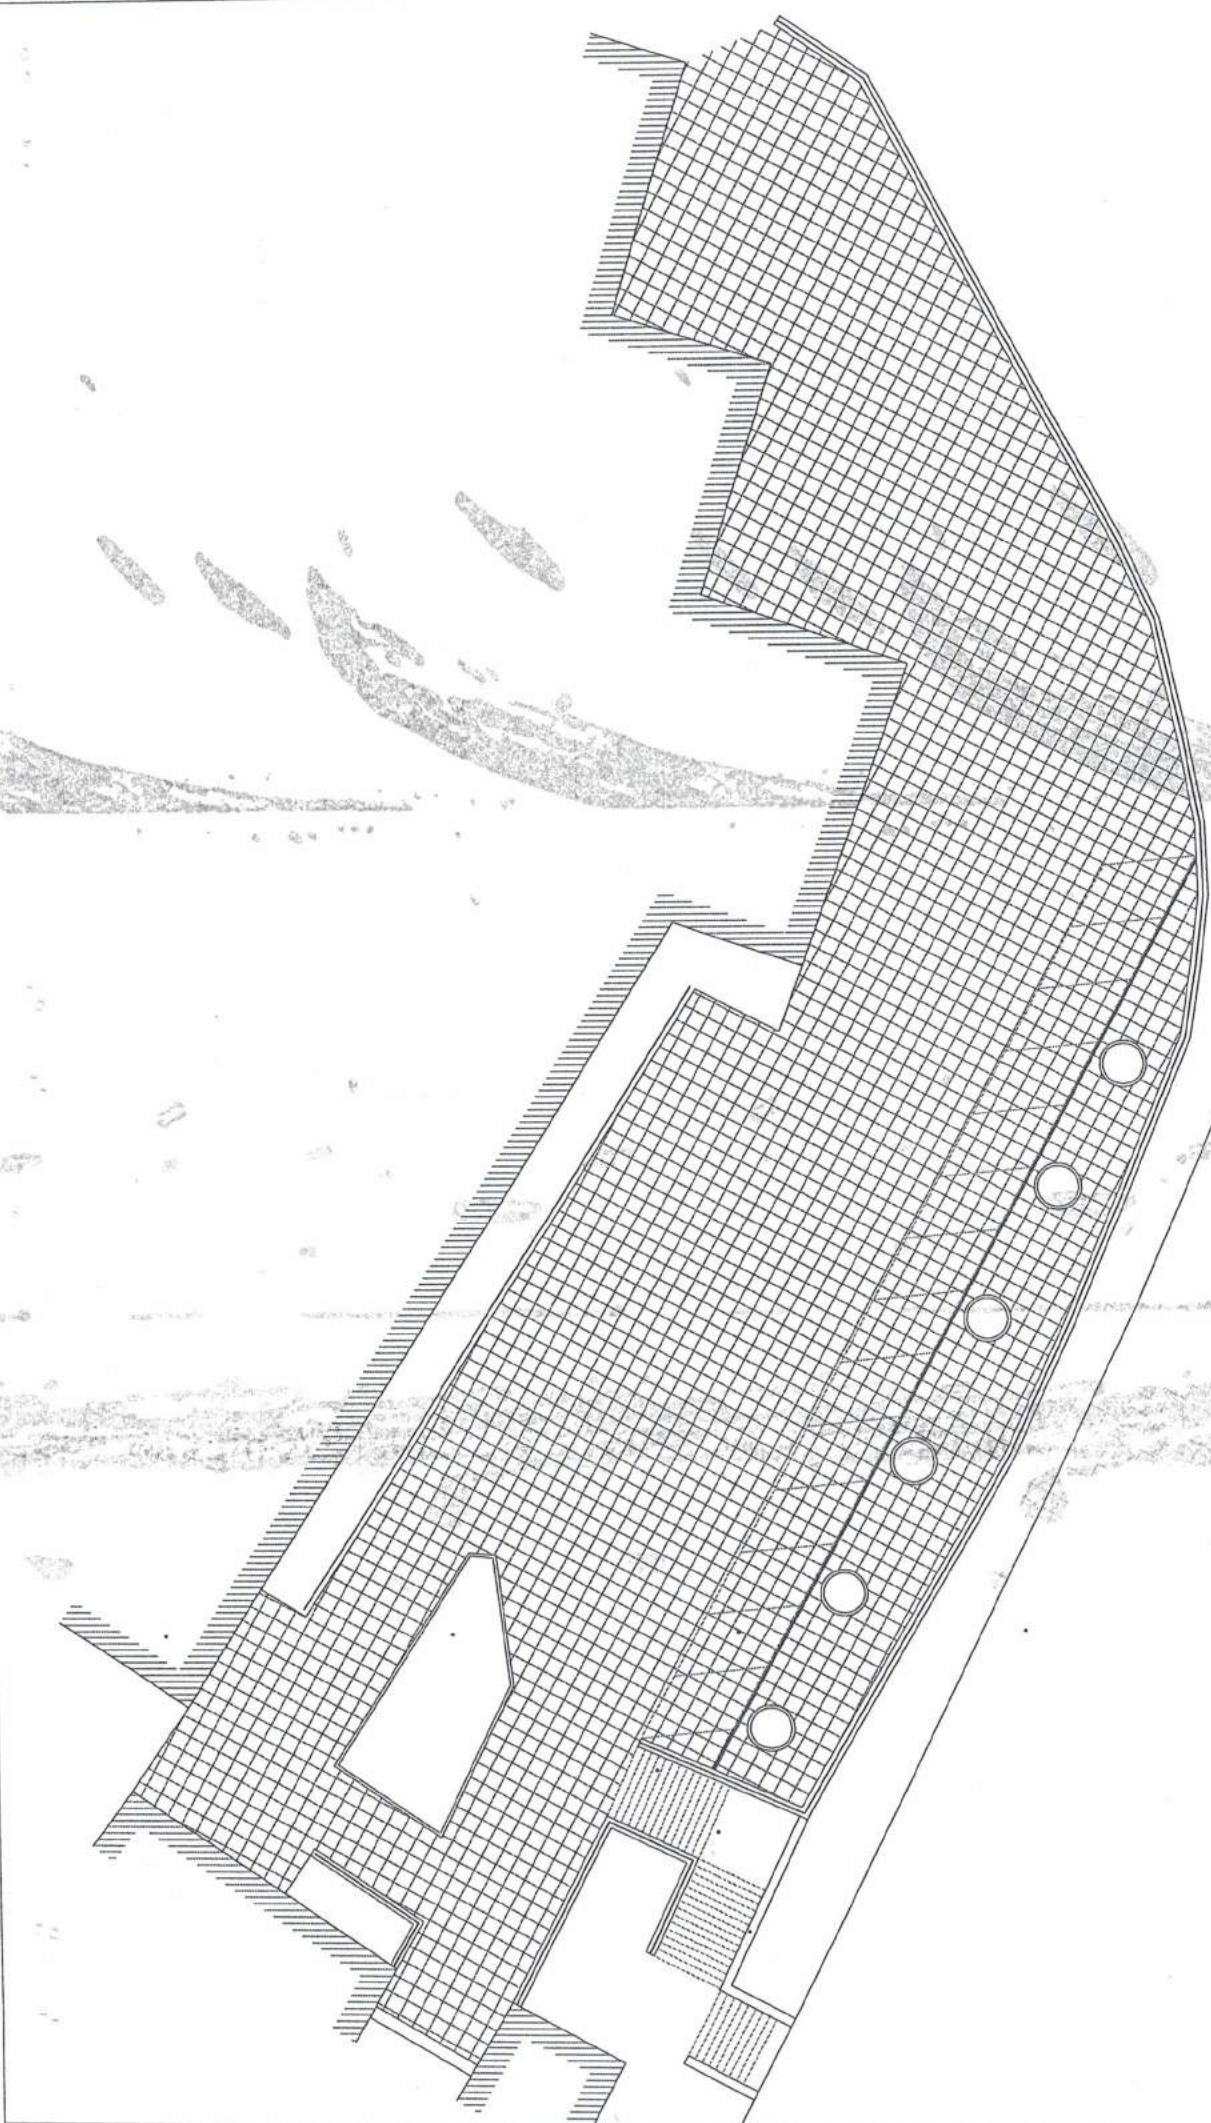


PLANIMETRIA STATO DI FATTO
PIAZZETTA POGGIO AFRICANO
SCALA 1:200

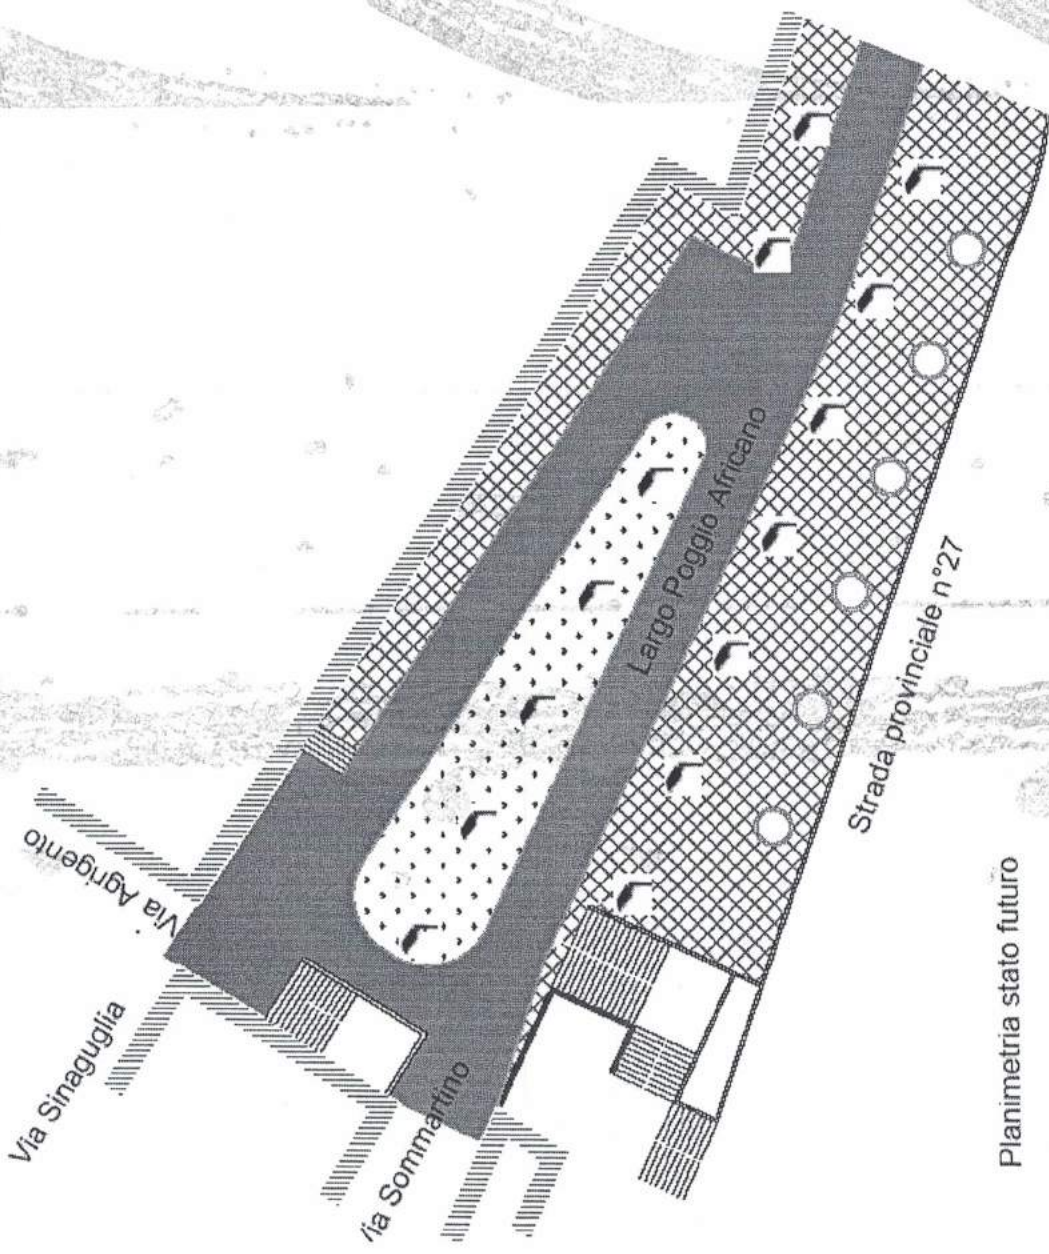

LEGENDA

PAVIMENTAZIONE
STAMPATA CON MOTIVO

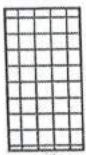

PAVIMENTAZIONE
LISCIA



AIUOLA A VERDE



Planimetria stato futuro

**PROGETTO DI RIQUALIFICAZIONE E RIFUNZIONALIZZAZIONE DELLO SPAZIO PUBBLICO
DENOMINATO PIAZZETTA POGGIO AFRICANO**

stime economiche dei lavori

1	DEMOLIZIONE PAVIMENTAZIONE ESISTENTE	€	4.752,00
2	DEMOLIZIONE MARCIAPIEDI	€	360,00
3	TRASPORTO DISCARICA MATERIALE INERTE	€	720,00
4	NUOVA FONDAZIONE STRADALE (riempimento avvallamenti)	€	2.880,00
5	CLS PER TUTTA LA PIAZZA (compresi marciapiedi)	€	9.720,00
6	RETE ELETTROSALDATA	€	5.760,00
7	QUARZO PER RIVESTIMENTO PAVIMENTAZIONE STAMPATA	€	9.280,00
8	ORLATURA IN PIETRAMME PER AIUOLE	€	3.168,00
9	NUOVA RETE ACQUE BIANCHE SOTTOTRACCIA	€	4.320,00
10	SISTEMAZIONE DELLE INFERRIATE IN FERRO	€	2.160,00
11	VERNICIATURA DELLE INFERRIATE IN FERRO	€	2.520,00
12	RIPRISTINO DELLE PARTI A FACCIA VISTA CON TONACHINA	€	6.480,00
13	NUOVA ILLUMINAZIONE (PUNTO LUCE)	N. 8	€ 11.520,00
14	PANCHINE (CAD)	N. 5	€ 2.160,00

€ 65.800,00



COMUNE DI REALMONTE

Provincia di Agrigento

OGGETTO: QUADRO TECNICO ECONOMICO

PROGETTO DI RIQUALIFICAZIONE E RIFUNZIONALIZZAZIONE DELLO SPAZIO PUBBLICO DENOMINATO PIAZZETTA POGGIO AFRICANO

UTILIZZO RISORSE PER INTERVENTI DA FINANZIARE CON LE RISORSE DI CUI ALLA MISURA "REALIZZAZIONE DI INVESTIMENTI DA PARTE DEGLI ENTI LOCALI" DELL'ASSE 10 DEL PROGRAMMA DI AZIONE E COESIONE DELLA SICILIA (PROGRAMMA OPERATIVO COMPLEMENTARE) 2014/2020, in conformità al combinato disposto del comma 22 dell'art. 7 della L.R. n. 3/2016 e del comma 7 dell'art. 21 della l.r. n. 8/2017 - DDG 422 DEL 31/12/2018 E S.M.I.

	IMPORTO PRESUNTO DEI LAVORI:	€. 65.800,00
A)	ONERI PER LA SICUREZZA non soggetti a ribasso (5%):	€. 3.290,00
	IMPORTO LAVORI A BASE D'ASTA:	€. 62.510,00
	SOMME A DISPOSIZIONE DELL'AMMINISTRAZIONE	
B)	IVA AL 10%	€. 6.580,00
	COMPETENZE TECNICHE interne all'A.C. - RUP	€. 1.316,00
	ONERI CONFERIMENTO DISCARICA inclusa IVA	€. 1.470,00
	IMPREVISTI 5% ed ARROTONDAMENTI inclusi oneri	€. 3.292,22
	SPESE PER OTTENIMENTO NULLA-OSTA/PARERI	€. 0,00
	CONTRIBUTO A.N.A.C.	€. 30,00
	SPESE PER ESPLETAMENTO GARA DI APPALTO	€. 0,00
	COMPLESSIVO:	€. 12.688,22
	TOTALE INTERVENTO	€. 78.488,22



Il presente verbale, salvo l'ulteriore lettura ed approvazione, ai sensi e per gli effetti dell'art. 186 dell'O.R.EE.LL. approvato con L.R. 15/3/1963, n.16 e s.m.i., viene sottoscritto come segue:

IL PRESIDENTE
F.to: Felice Vaccaro

IL CONSIGLIERE ANZIANO
F.to: Bussi Elisabetta

IL SEGRETARIO COMUNALE
F.to: Dott.ssa Mercedes Vella

CERTIFICATO DI PUBBLICAZIONE

(Art. 11, L.R. 03.12.1991, n. 44 e s.m.i. e art. 32, Legge 18.06.2009 n. 69)

Il sottoscritto Segretario Comunale, visti gli atti di ufficio e su conforme attestazione del Messo comunale,

ATTESTA

che il presente provvedimento è pubblicato per quindici giorni consecutivi dalla data odierna all'Albo Pretorio *on-line*, istituito ai sensi e per gli effetti di cui all'articolo 32 della Legge 18 giugno 2009, n. 69 sul sito istituzionale del Comune.

Dalla residenza municipale, *li*

L'Addetto alla pubblicazione

IL SEGRETARIO COMUNALE
Dott.ssa Mercedes Vella

ATTESTAZIONE DI ESECUTIVITA'

Il sottoscritto Segretario comunale, visti gli atti d'ufficio,

ATTESTA

che la presente deliberazione, in applicazione della L.R. 3/12/1991, n.44 e s.m.i., essendo stata pubblicata all'albo pretorio per quindici giorni consecutivi dal _____ con il n. _____, come previsto dall'art.11 della predetta legge, a seguito degli adempimenti sopra attestati:

- è diventata esecutiva il giorno _____:
- essendo stata dichiarata di immediata esecutività (art. 12, comma 2, della L.R. n. 44/91)
- decorsi dieci giorni dalla data della pubblicazione (art. 12, comma 2, della L.R. n. 44/91);

Dalla residenza municipale, _____

IL SEGRETARIO COMUNALE
Dott.ssa Mercedes Vella