



REGIONE SICILIANA
COMUNE DI REALMONTE
(Libero Consorzio Comunale di Agrigento)

DELIBERAZIONE DEL CONSIGLIO COMUNALE

N. <u>23</u> del Registro data <u>21/09/2019</u>	<i>Programma Triennale delle Opere Pubbliche (triennio 2019-2021) ed elenco annuale + programma annuale per l'acquisto di beni e servizi (anno 2019).</i>
--	---

L'Anno **duemiladiciannove**, il giorno **ventuno**, del mese di **settembre**, dalle **ore 09:30** e ss., nella sala delle adunanze consiliari del comune di Realmonte, sita presso la sede municipale, convocato con appositi inviti, regolarmente notificati, si è riunito il civico consesso in ordinaria in **seconda convocazione**.

All'inizio della trattazione del presente punto all'ordine del giorno, risultano:

N.	Cognome	Nome	Presente	Assente
1	VACCARO	Felice (Presidente)	X	
2	DI MORA	Gloria (Vice Presidente)	X	
3	BUSSI	Elisabetta		X
4	LATTUCA	Giuseppe	X	
5	BARTOLOMEO	Grazia	X	
6	FIORICA	Emanuele		X
7	SANFILIPPO	Filippo	X	
8	SIRACUSA	Carmelo	X	
9	PILATO	Giovanni	X	
10	FRUMUSA	Maria Annunziata		X
11	IACONO	Sara Chiara	X	
12	FARRUGGIA	Giorgia	X	
13	TAORMINA	Vincenzo		X
14	SCIARRONE	Antonino	X	
15	FIORICA	Leonardo	X	

Consiglieri assegnati n.15 – in carica n.15 – Presenti N.10; assenti N.4

Partecipa il Segretario Comunale Dott.ssa Mercedes Vella

Sono presenti Il Sindaco Calogero Zicari, gli Assessori Paolo Salemi e Giuseppa Barba.

Il Presidente passa al punto come inserito dal Commissario ad Acta all'o.d.g. avente ad oggetto: *“Programma Triennale delle Opere Pubbliche (triennio 2019-2021) ed elenco annuale + programma annuale per l'acquisto di beni e servizi (anno 2019)”*.

Il Presidente comunica l'assenza per motivi di salute del tecnico Arch. Putrone e chiede al Sindaco se può relazionare in merito al Piano Triennale.

Il Sindaco relaziona in merito dicendo che il Piano Triennale è uguale a quello dell'anno precedente sono stati aggiunti solo tre punti che sono i cantieri di lavoro per la scalinata della scuola elementare, i loculi cimiteriali e la scalinata della villa comunale.

Interviene il Consigliere Siracusa domandando se ci sono stati acquisti di beni e servizi.

Il Sindaco risponde di no.

Il Presidente domanda se ci sono altri interventi, constatato che non ci sono altri interventi passa alla votazione del punto in oggetto per alzata di mano.

IL CONSIGLIO COMUNALE

- Udita la lettura dell'allegata proposta del Sindaco e la relazione;
- Visto il parere del Revisore dei Conti;
- a seguito della votazione con 11 favorevoli e 3 astenuti (Iacono, Farruggia e Sciarrone);

DELIBERA

di approvare l'allegata proposta, avente per oggetto: *“Programma Triennale delle Opere Pubbliche (triennio 2019-2021) ed elenco annuale + programma annuale per l'acquisto di beni e servizi (anno 2019)”*.

A questo punto si procede all'immediata esecutività dell'atto

IL CONSIGLIO COMUNALE

Con votazione con 11 favorevoli e 3 astenuti (Iacono, Farruggia e Sciarrone);

DELIBERA

Di dichiarare la presente delibera immediatamente esecutiva

A questo entrano in aula i Consiglieri Bussi, Frumusa e Fiorica Emanuele.

COMUNE DI REALMONTE

Provincia di Agrigento

PROPOSTA DI ATTO DELIBERATIVO

OGGETTO : Adozione del PROGRAMMA TRIENNALE DELLE OPERE PUBBLICHE (TRIENNIO 2019-2021) ED ELENCO ANNUALE + PROGRAMMA ANNUALE PER L'ACQUISTO DI BENI E SERVIZI (ANNO 2019).

ORGANO COMPETENTE: CONSIGLIO COMUNALE

Realmonte, li 22 LUG. 2019

IL RESPONSABILE DEL PROCEDIMENTO
Referente del programma



(Arch. Gerlando Fabio Putrone)

PREMESSO CHE:

- Con il **Decreto Legislativo n.50 del 18.04.2016**, è stato abrogato il previgente DLgs n. 163/2006 (codice dei Contratti Pubblici);
- La Regione Sicilia ha emanato la **Circolare n. 86313/DRT del 04/05/2016** recante disposizioni applicative al DLgs n.50/2016 che di fatto riporta "...tenuto conto del rinvio dinamico alla normativa statale operato dalla **Legge Regionale n. 12 del 12.07.2011**, sono immediatamente applicabili le disposizioni contenute del DLgs n. 50/2016....";
- Per effetto dell'entrata in vigore del DLgs n. 50/2016 la Regione Sicilia ha emesso la **L.R. n. 8 del 17/05/2016** recante "**modifiche alla Legge Regionale n. 12 del 12/07/2011**";

VISTI:

- Il Decreto dell'Assessore per le Infrastrutture e la Mobilità n: 14 del 10.08.2012;
- Il DLgs n. 50/2016, art. 21, comma 8, modificato ed integrato dal DLgs n. 56/2017 (vigente Codice Contratti);
- Il recente **Decreto Ministero delle Infrastrutture e dei Trasporti 16 gennaio 2018, n. 14**;

RICHIAMATE INTEGRALMENTE:

- la **Deliberazione di G.M. n. 93 del 27.06.2019** con la quale è stato adottato da parte della locale Giunta Municipale lo "*Schema del Programma triennale delle opere pubbliche (triennio 2019-2021) e Schema del Programma Annuale per l'acquisto di Beni e Servizi (Anno 2019)*";
- altresì, la successiva **Deliberazione di G.M. n. 101 del 05.07.2019** di integrazione e/o di nuovo inserimento nel *Programma triennale delle opere pubbliche (triennio 2019-2021)* di programmazioni/progettazioni nel frattempo intervenute e di cui alle relative richieste di finanziamento;
- **DATO ATTO** che occorre pertanto procedere all'approvazione definitiva da parte del Consiglio Comunale dello strumento di programmazione di che trattasi (nella sua interezza), propedeutico al Bilancio Comunale;
- **DATO ATTO CHE:**
 - a) il Programma Triennale è composto dai seguenti elaborati:
 - **Scheda A:** QUADRO DELLE RISORSE NECESSARIE ALLA REALIZZAZIONE DEL PROGRAMMA;
 - **Scheda B:** ELENCO DELLE OPERE INCOMPIUTE;
 - **Scheda C:** ELENCO DEGLI IMMOBILI DISPONIBILI;
 - **Scheda D:** ELENCO DEGLI INTERVENTI DEL PROGRAMMA;
 - **Scheda E:** INTERVENTI RICOMPRESI NELL'ELENCO ANNUALE;
 - **Scheda F:** ELENCO DEGLI INTERVENTI PRESENTI NELL'ELENCO ANNUALE DEL PRECEDENTE PROGRAMMA TRIENNALE E NON RIPROPOSTI E NON AVVIATI.
 - **Corografie 1:10.000:** Planimetria di tutti gli interventi + Planimetria degli interventi elenco annuale.
 - b) il Programma Annuale per l'acquisto di Beni e Servizi è composto dai seguenti elaborati:
 - **Scheda Programma Annuale** per l'acquisto di Beni e Servizi.

- **VISTA** l'obbligatorietà della programmazione delle opere pubbliche di importo superiore ad €.100.000,00;

- **RILEVATO** che il Programma Triennale delle Opere Pubbliche ed il Programma Annuale per l'acquisto di Beni e Servizi, prima dell'approvazione definitiva in Consiglio Comunale, dovrà essere inoltrato al locale Ufficio di Ragioneria per il visto contabile e per quello da parte del Revisore dei Conti, nonché al locale Ufficio di Segreteria per la trattazione in commissione consiliare;

- **RIFERITO CHE** il programma triennale dei lavori pubblici ed il programma annuale degli acquisti di beni e servizi, nonché gli eventuali relativi aggiornamenti annuali saranno pubblicati sul profilo dell'Ente (www.comune.realmonte.ag.it) presso l'Albo on-line e "AMMINISTRAZIONE TRASPARENTE" (pubblicazione sul sito istituzionale dell'Ente per INTERO e non per estratto);

- **VISTA** la vigente normativa in materia di lavori pubblici;

- **RICHIAMATA** la precedente **Delibera di Consiglio Comunale n. 11 del 07/09/2018** con la quale è stato approvato il programma triennale delle OO.PP. per il triennio 2018-2020 e del programma annuale per l'acquisto di beni e servizi (anno 2018);

- **VISTO** l'O.R.EE.LL.;

- **VISTI** gli atti d'Ufficio.

Per quanto sopra

PROPONE

- 1) **DI ADOTTARE** l'allegato **PROGRAMMA TRIENNALE DELLE OPERE PUBBLICHE (TRIENNIO 2019-2021) ED ELENCO ANNUALE (ANNO 2019)**, oltre che il **PROGRAMMA ANNUALE PER L'ACQUISTO DI BENI E SERVIZI (ANNO 2019)**.
- 2) **DI RENDERE NOTO CHE** la presente delibera sarà pubblicata all'Albo Pretorio *on-line* del sito istituzionale Internet del Comune per 30 giorni consecutivi.
- 3) **DI DARE ATTO CHE**, altresì, ad approvazione avvenuta da parte del Consiglio Comunale, il Programma Triennale delle Opere Pubbliche ed il Programma Annuale per l'acquisto di Beni e Servizi saranno trasmessi per la pubblicazione sulla piattaforma informatica del sito istituzionale dell'Ente per INTERO e non per estratto, alla sezione **AMMINISTRAZIONE TRASPARENTE**.
- 4) **DI ATTESTARE CHE** l'adozione del presente atto, seppur riferito ad atti che contemplano aspetti di carattere economico-finanziario, non comporta alcun onere di spesa, e risulta propedeutico per la redazione del Bilancio Comunale.

IL RESPONSABILE DEL PROCEDIMENTO
Referente del programma



(Arch. Gerlando Fabio Putrone)




DELL'AMMINISTRAZIONE: COMUNE DI REALMONTE (AG)

QUADRO DELLE RISORSE NECESSARIE ALLA REALIZZAZIONE DEL PROGRAMMA (1)

TIPOLOGIA RISORSE	Arco temporale di validità del programma			Importo Totale
	Disponibilità finanziaria			
	Primo anno	Secondo anno	Terzo anno	
risorse derivanti da entrate aventi destinazione vincolata per legge	2.919	6.424	0	9.343
risorse derivanti da entrate acquisite mediante contrazione di mutuo	0	0	0	0
risorse acquisite mediante apporti di capitali privati	186	0	0	186
stanziamenti di bilancio	0	0	0	0
finanziamenti acquisibili ai sensi dell'articolo 3 del decreto-legge 31 ottobre 1990, n. 310, convertito con modificazioni dalla legge 22 dicembre 1990, n. 403	0	0	0	0
risorse derivanti da trasferimento di immobili ex art.191 D.Lgs. 50/2016 (SCHEDA C)	0	0	0	0
Altra tipologia	0	11.572	9.818	21.390
Totali	3.105	17.996	9.818	30.919

22 LUG 2019

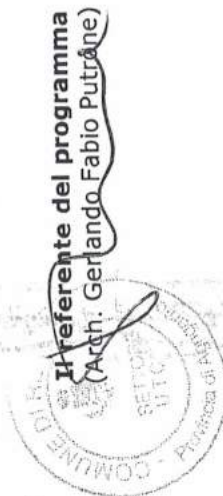

Annotazioni

(1) I dati del quadro delle risorse sono calcolati come somma delle informazioni elementari relative a ciascun intervento di cui alla scheda E e alla scheda C. Dette informazioni sono acquisite dal sistema (software) e rese disponibili in banca dati ma non visualizzate nel programma.

CUP (1) Master CUP (2)	Descrizione Opera	Determinazioni dell'amministrazione Tabella B.1	ambito di interesse dell'opera Tabella B.2	anno ultimo quadro economico approvato	importo complessivo dell'intervento (3)	importo complessivo lavori (4)	Oneri necessari per l'ultimazione dei lavori	importo ultimo SAL	Percentuale avanzamento lavori (4)	Causa per la quale l'opera è incompiuta Tabella B.3	L'opera è stata completata, anche parzialmente, dalla collettività?	Stato di realizzazione ex comma 2 art.1 DM 42/2013 Tabella B.4	Possibile utilizzo ridimensionato dell'Opera	Destinazione d'uso Tabella B.5	Cessione a titolo di corrispettivo per la realizzazione di altra opera pubblica ai sensi dell'articolo 191 del Codice	Vendita ovvero demolizione (5)	Parte di infrastruttura di rete
NESSUNA																	
					somma	somma	somma	somma									

Note

- (1) indica il CUP del progetto di investimento nel quale l'opera incompiuta rientra; è obbligatorio per tutti i progetti avviati dal 1° gennaio 2003
- (2) indica l'eventuale Cup master dell'oggetto progettuale al quale
- (3) importo riferito all'ultimo quadro economico approvato
- (4) Percentuale di avanzamento dei lavori rispetto all'ultimo progetto approvato
- (5) In caso di vendita immobiliare deve essere riportato nell'elenco di cui alla scheda C; in caso di demolizione l'intervento deve essere

Tabella B.1
 a) è stata dichiarata l'inesistenza dell'interesse pubblico al completamento ed alla fruibilità dell'opera
 b) si intende riprendere l'esecuzione dell'opera senza necessari finanziamenti aggiuntivi
 c) si intende riprendere l'esecuzione dell'opera avendo già reperito i necessari finanziamenti aggiuntivi
 d) si intende riprendere l'esecuzione dell'opera una volta reperiti i necessari finanziamenti aggiuntivi

Tabella B.2
 a) nazionale
 b) regionale

Tabella B.3
 a) mancanza di fondi
 b) cause tecniche: protrarsi di circostanze speciali che hanno determinato la sospensione dei lavori o la rescissione di una variante
 c) cause tecniche: presenza di


d) sopravvenute nuove norme tecniche o di
 e) fallimento, liquidazione coatta e concordato preventivo dell'impresa appaltatrice, risoluzione del contratto, o recesso dal contratto ai sensi delle vigenti disposizioni in materia di animata
 e) mancato interesse al completamento da parte della stazione appaltante, dell'ente aggiudicatore o di altro soggetto aggiudicatario

Tabella B.4
 a) i lavori di realizzazione, avviati, risultano interrotti oltre il termine contrattualmente previsto per l'ultimazione (Art. 112, lettera a), DM 42/2013)
 b) i lavori di realizzazione, avviati, risultano interrotti oltre il termine contrattualmente previsto per l'ultimazione non sussistenti, sotto le condizioni di
 c) i lavori di realizzazione, ultimati, non sono stati collaudati nel termine previsto (...) come accertato nel corso delle operazioni di collaudo. (Art. 1 c2, lettera c), DM 42/2013)

Tabella B.5
 a) previsto in progetto
 b) diversa da quella prevista in progetto

Ulteriori dati (campi da compilare resi disponibili in banca dati ma non visualizzate nel Programma triennale).

Descrizione dell'opera	Dimensionamento dell'intervento (unità di misura)	Dimensionamento dell'intervento (valore)	valore (mq, mc, ...)
L'opera risulta rispondente a tutti i	si/no		
L'opera risulta rispondente a tutti i	si/no		
Fonti di finanziamento (se intervento lavoro di completamento)			
Sponsorizzazione	si/no		
Finanza di progetto	si/no		
Conto progetto	si/no		
Finanziamento assegnato	si/no		
Tipologia copertura finanziaria			
Comunitaria	si/no		
Statale	si/no		
Regionale	si/no		
Provinciale	si/no		
Comunale	si/no		
Altra Pubblica	si/no		
Privata	si/no		


 Il referente del programma
 Arch. Gerlando Fabio Pitrone
 22 LUG. 2019

Elenco degli immobili disponibili art. 21, comma 5, e art. 191 del D.Lgs. 40/2016

Codice univoco immobile (1)	Riferimento Cui intervento (2)	Riferimento CUP Opera Incompiuta (3)	Descrizione immobile	Codice Istat			trasferimento immobile a titolo corrispettivo ex comma 1 art.191 Tabella C.1	immobili disponibili ex articolo 21 comma 5 Tabella C.2	già incluso in programma di dismissione di cui art.27 DL 20/2011 Tabella C.3	Tipo disponibilità se immobile cedente da Opera incompiuta di cui si è dichiarata l'insussistenza dell'interesse Tabella C.4	Valore Stimato				
				Reg	Prov	Com					1° anno	2° anno	3° anno	Totale	
			NESSUNO												
												somma	somma	somma	

Responsabile del programma
 (Arch. Gerardo Fabio Sutrone)

22 LUG. 2019

Note:
 (1) Codice obbligatorio; numero immobile = cf amministrazione + prima annualità del primo programma nel quale l'immobile è stato inserito + lettera "Y" ed identificare l'oggetto immobile e distinguere dall'intervento di cui al codice CUI + progressivo di 5 cifre
 (2) Ripetere il codice CUI dell'intervento (nel caso in cui il CUP non sia previsto obbligatoriamente) al quale la cessione dell'immobile è associata; non indicare alcun codice nel caso in cui si proponga la semplice alienazione
 (3) Se derivante da opera incompiuta riportare il relativo codice CUP

Tabella C.1
 1. no
 2. parziale
 3. totale

Tabella C.2
 1. no
 2. sì, creazione
 3. sì, in diritto di godimento, a titolo di contributo, la cui utilizzazione sia strumentale e tecnicamente connessa all'opera da affidare in concessione

Tabella C.3
 1. no
 2. sì come valorizzazione
 3. sì come alienazione

Tabella C.4
 1. cessione della titolarità dell'opera ad altro ente pubblico
 2. cessione della titolarità dell'opera a soggetto esercente una funzione pubblica
 3. vendita al mercato privato

ELENCO DEGLI INTERVENTI DEL PROGRAMMA

Numero progressivo o Numero intervento CUI (1)	Cod. Int. Annuale (2)	Codice CUP (3)	Annuale nella quale si prevede di dare avvio alla procedura di affidamento (4)	Responsabile del procedimento (4)	lotto funzionale (5)	lavoro complesso (6)	codice ISTAT			localizzazione codice NUTS	Tipologia Tabella D.1	Settore e sottosezione intervento Tabella D.2	Descrizione dell'intervento	Livello di priorità (7)	STIMA DEI COSTI DELL'INTERVENTO (8)				Societaria temporanea ultima per l'utilizzo dell'eventuale finanziamento derivante da contrazione di mutuo	Apporto di capitale privato (11)		Intervento o aggiunto o variato a seguito di modifica programma (12) Tabella D.5
							Reg	Prov	Com						1° anno	2° anno	3° anno	Costi su conto di gestione o (9)		Importo complessivo o (10)	Importo	
1					si	no	019	084	032		01	01	Lavori di sistemazione e costruzione vie interne: vie Puglie, Caltanissetta.....vie da denominare e congiungimento tra la via Autonomia Siciliana e traversa etc etc e sistemazione marciapiedi vie interne - INTERVENTO FUNZIONALE	3		600	600					
2							019	084	032		01	37	Lavori di arrebo urbano - Progetto verde abbato di Caio Rossello (riqualificazione spazi pubblici urbani)	2		675	675					
3							019	084	032		01	37	Riqualificazione Urbana, arrebo funzionale per il recupero e la valorizzazione della località Lido Rossello.	1		651	651					
4							019	084	032		01	35	Lavori di costruzione e completamento della rete fognante nella località di "Lido Rossello"	3		754	754					
5							019	084	032		01	08	Adeguamento degli edifici pubblici comunali e degli spazi comunali alla normativa vigente in termini di abbattimento delle barriere architettoniche - 2° Stralido SCUOLA ELEMENTARE PALESTRA	2		700	700					
6							019	084	032		01	35	Realizzazione di rete fognate nelle contrade "Scavuzzo, Zona miniera e in località Acque Dode"	3		1.860	1.860					
7							019	084	032		06	01	Lavori di sistemazione e costruzione vie interne: vie Puglie, Caltanissetta.....vie da denominare e congiungimento tra la via Autonomia Siciliana e traversa etc etc e sistemazione marciapiedi vie interne - INTERVENTO DI MANUTENZIONE	1		150	150					
8							019	084	032		01	37	Progetto per la costruzione di un Centro di Accoglienza Turistica in località "Caio Rossello"	3		1.081	1.081					
9							019	084	032		01	01	Lavori di collegamento stradale tra la contrada Miniera e la strada vicinale Cane Rosso all'intersezione con la via G. Falcone in contrada Scavuzzo - Accordo di programma con la Provincia Regionale di Agrigento, Settore Viabilità - Piano infrastrutturale per la manutenzione straordinaria e la sistemazione della strada di collegamento denominata "S. Antonino" della contrada di Scavuzzo	2		149	149					
10							019	084	032		01	16	Lavori di collegamento viario tra la via "Galla Libertà" e la strada della Miniera lungo la Regia Trazzera "Carcari" in contrada Serra Polizzi-Durruelli - Accordo di programma con la Provincia Regionale di Agrigento, Settore Viabilità - Piano infrastrutturale per la manutenzione straordinaria e la sistemazione della strada di collegamento denominata "S. Antonino" della contrada di Scavuzzo	1		4.987	4.987					
11							019	084	032		01	01	Lavori di collegamento viario tra la via "Galla Libertà" e la strada della Miniera lungo la Regia Trazzera "Carcari" in contrada Serra Polizzi-Durruelli - Accordo di programma con la Provincia Regionale di Agrigento, Settore Viabilità - Piano infrastrutturale per la manutenzione straordinaria e la sistemazione della strada di collegamento denominata "S. Antonino" della contrada di Scavuzzo	2		261	261					
12							019	084	032		01	06	Lavori di installazione del sistema di risparmio energetico con la realizzazione di impianti fotovoltaici da integrare negli edifici comunali quali: Palazzo Municipale, Scuole Medie, Elementare e Materna	2		560	560					
13							019	084	032		01	06	Lavori di illuminazione pubblica col sistema dei pali fotovoltaici lungo la Strada "Panormico" di Scavuzzo	2		395	395					
14							019	084	032		01	06	Realizzazione di impianto fotovoltaico a servizio delle scuole comunali e dello Stadio	1		408	408					
15							019	084	032		01	06	Realizzazione di impianto fotovoltaico a servizio degli impianti di sollevamento, del Municipio e dei locali comunali, del Teatro Costabianca e dei locali comunali	2		398	398					
16							019	084	032		04	08	Lavori urgenti di recupero del locale tecnico seminterrato della Scuola Elementare	1		150	150					
17							019	084	032		04	08	Lavori di adeguamento sismico della Scuola Elementare "Garibaldi"	1		1.500	1.500					
18							019	084	032		04	09	Intervento finalizzato al miglioramento delle prestazioni energetiche degli edifici comunali: palazzo Municipale di Realmonte.	1		629	629					
19							019	084	032		01	08	Lavori di consolidamento della zona a Sud-Ovest del centro abitato, in corrispondenza della scuola elementare e dell'asilo comunale (disesto 066-IR-002 PAL. SICILIA) - (COMPLETAMENTO)	1		400	400					

Tabella D.2
 Cfr. Classificazione Sistema CUP: codice settore e sottosectore intervento

- Tabella D.3
1. priorità massima
 2. priorità media
 3. priorità minima

- Tabella D.4
1. finanza di progetto
 2. concessione di costruzione e gestione
 3. sponsorizzazione
 4. società partecipata o di scopo
 5. locazione finanziaria
 6. altro

- Tabella D.5
1. modifica ex art.5 comma 8 lettera b)
 2. modifica ex art.5 comma 8 lettera c)
 3. modifica ex art.5 comma 8 lettera d)
 4. modifica ex art.5 comma 8 lettera e)
 5. modifica ex art.5 comma 10

Ulteriori dati (campi da compilare non visualizzati nei programmi amministrativi)
 Responsabile del procedimento
 Indirizzo del procedimento
 Quadro della risorsa necessaria per la realizzazione dell'intervento

Tipologia di risorse	formata di		secondo		terzo anno		annualità successive	
	primo	anno	primo	secondo	primo	secondo	primo	secondo
risorse derivanti da entrate aventi destinazione vincolata per legge		importo		importo		importo		importo
risorse derivanti da entrate acquisite mediante contrazione di mutuo		importo		importo		importo		importo
risorse acquisite mediante apporto di capitali privati		importo		importo		importo		importo
risorse derivanti da trasferimenti di cui al DL 31/01/1990 convertito dalla L. 40/1/1990		importo		importo		importo		importo
risorse derivanti da alienazione di beni dell'articolo 3 del DL 31/01/1990 convertito dalla L. 40/1/1990		importo		importo		importo		importo
risorse derivanti da trasferimento di immobili ex art. 191 D. Lgs. 50/2016		importo		importo		importo		importo
Altra tipologia		importo		importo		importo		importo

CODICE UNICO INTERVENTO - CUI	CUP	DESCRIZIONE INTERVENTO	RESPONSABILE UNICO DEL PROCEDIMENTO (R.U.P.)	Importo annualità	IMPORTO INTERVENTO	Finalità E.1	Tabella E.1	Livello di priorità	Conformità Urbanistica	Verifica vincoli ambientali	LIVELLO DI PROGETTAZIONE Tabella E.2	CENTRALE DI COMMITTEENZA O SOGGETTO AGGREGATORE AL QUALE SI INTENDE DELEGARE LA PROCEDURA DI AFFIDAMENTO		Intervento aggiunto o variato a seguito di modifica programma
												codice AUSA	denominazione	
	G81E09000070002	Lavori urgenti di recupero del locale tecnico seminterrato della Scuola Elementare	Arch. PUTRONE Gerlando Fabio	150	150	CPA		1			ESECUTIVA			
	J66H16001600001	Lavori di consolidamento della zona a sud-ovest e a non-ovest del cimitero comunale - disegni 066-IRL-049 e 066-IRL-050 NEL Comune di Realmonte.	Arch. GAIPA Salvatore	1.250	1.250	CPA		1			-ESECUTIVA			
	G87H15002300001	"Torre dell'Orologio" sede della Protezione Civile Volontariato della Misericordia e Riqualificazione aree Circostranti del Vecchio Nudico	Arch. PUTRONE Gerlando Fabio	738	738	URB		1			ESECUTIVA			
	G87H12001240001	Intervento di miglioramento degli accessi per la fruibilità pubblica del bene ambientale "SCALA DEI TURCHI" in località Punta Grande-Majatta	Arch. PUTRONE Gerlando Fabio	178	178	AMB		1			ESECUTIVA			
	J87D16000000001	Progetto per l'intervento di messa in sicurezza di una porzione di versante in località "Scala dei Turchi" nel Comune di Realmonte e monitoraggio degli apporti idrici	PROTEZIONE CIVILE ARGENTO	417	417	MS		1			ESECUTIVA			
	G88C18000000005	Progettazione, direzione lavori, esecuzione e gestione di n.ro 135 locali a struttura prefabbricata presso il Cimitero comunale di Realmonte	Arch. GAIPA Salvatore	186	186	ADN		1			FATTIBILITA'			


(*) Tale campo compare solo in caso di modifica del programma

Tabella E.1

- ADN - Adeguamento normativo
- AMB - Qualità ambientale
- COP - Completamento Opera Incompiuta
- CPA - Conservazione del patrimonio
- URB - Miglioramento e incremento di servizio
- MS - Manutenzione e opere ordinarie
- VAS - Valorizzazione beni vincolati
- DEM - Demolizione Opera Incompiuta
- DEOP - Demolizione opere preesistenti e non più utilizzabili

Tabella E.2

- 1. progetto di fattibilità tecnico - economica; "documento di fattibilità delle alternative progettuali";
- 2. progetto di fattibilità tecnico - economica; "documento base";
- 3. progetto esecutivo;
- 4. progetto esecutivo

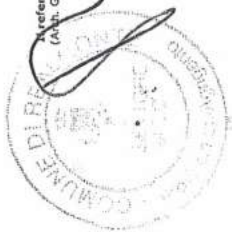


22 LUG 2019

Referente del programma
(Arch. Gerlando Fabio Patrone)

ELENCO DEGLI INTERVENTI PRESENTI NELL'ELENCO ANNUALE DEL PRECEDENTE PROGRAMMA TRIENNALE
E NON RIPROPOSTI E NON AVVIATI

CODICE UNICO INTERVENTO - CUI	CUP	DESCRIZIONE INTERVENTO	IMPORTO INTERVENTO	Livello di priorità	motivo per il quale l'intervento non è riproposto (1)
		NESSUNO			

Il referente del programma
(Arch. Gerlando Fabio Putrone)

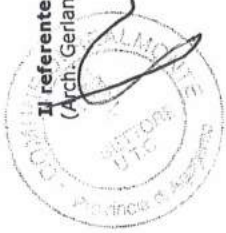

22 LUG. 2019

(1) breve descrizione dei motivi

**PROGRAMMA ANNUALE
PER L'ACQUISTO DI BENI E SERVIZI
2019**

PROGRAMMA ANNUALE delle FORNITURE e dei SERVIZI - ANNO 2019
COMUNE DI REALMONTE (AG)

Art. 21 del D.L. 50/2016

Codice Interno Amministrazione (1)	TIPOLOGIA (1)		Codice Unico Intervento CUI (2)	DESCRIZIONE DEL CONTRATTO	CODICE CPV	RESPONSABILE DEL PROCEDIMENTO		Importo contrattuale presunto	Fonte risorse finanziarie
	SERVIZI	FORNITURE				COGNOME	NOME		
NON SONO PREVISTE ACQUISIZIONI DI FORNITURE e/o SERVIZI DI IMPORTO SIGNIFICATIVO. ALLA DATA DI APPROVAZIONE DEL PRESENTE PROGRAMMA TRIENNALE SI PREVEDONO ACQUISIZIONI DI FORNITURE e/o SERVIZI DI IMPORTO INFERIORE A €. 40.000,00.									

22 LUG. 2019

Il referente del programma
 (Arch. Gerlando Fabio Putrone)



(1) Indicare se servizio o forniture
 (2) La codifica dell'intervento CUI (C.F. + anno + n. progressivo), verrà composta e confermata, al momento della pubblicazione, dal sistema informativo di gestione.


**PROGRAMMA TRIENNALE
DELLE
OPERE PUBBLICHE 2019-2021
ED ELENCO ANNUALE**

C O R O G R A F I A
(Planimetria in scala 1:10.000 di tutti gli interventi)



COMUNE DI REALMONTE (AG)

PROGRAMMA TRIENNALE OO.PP. (TRIENNIO 2019-2021)

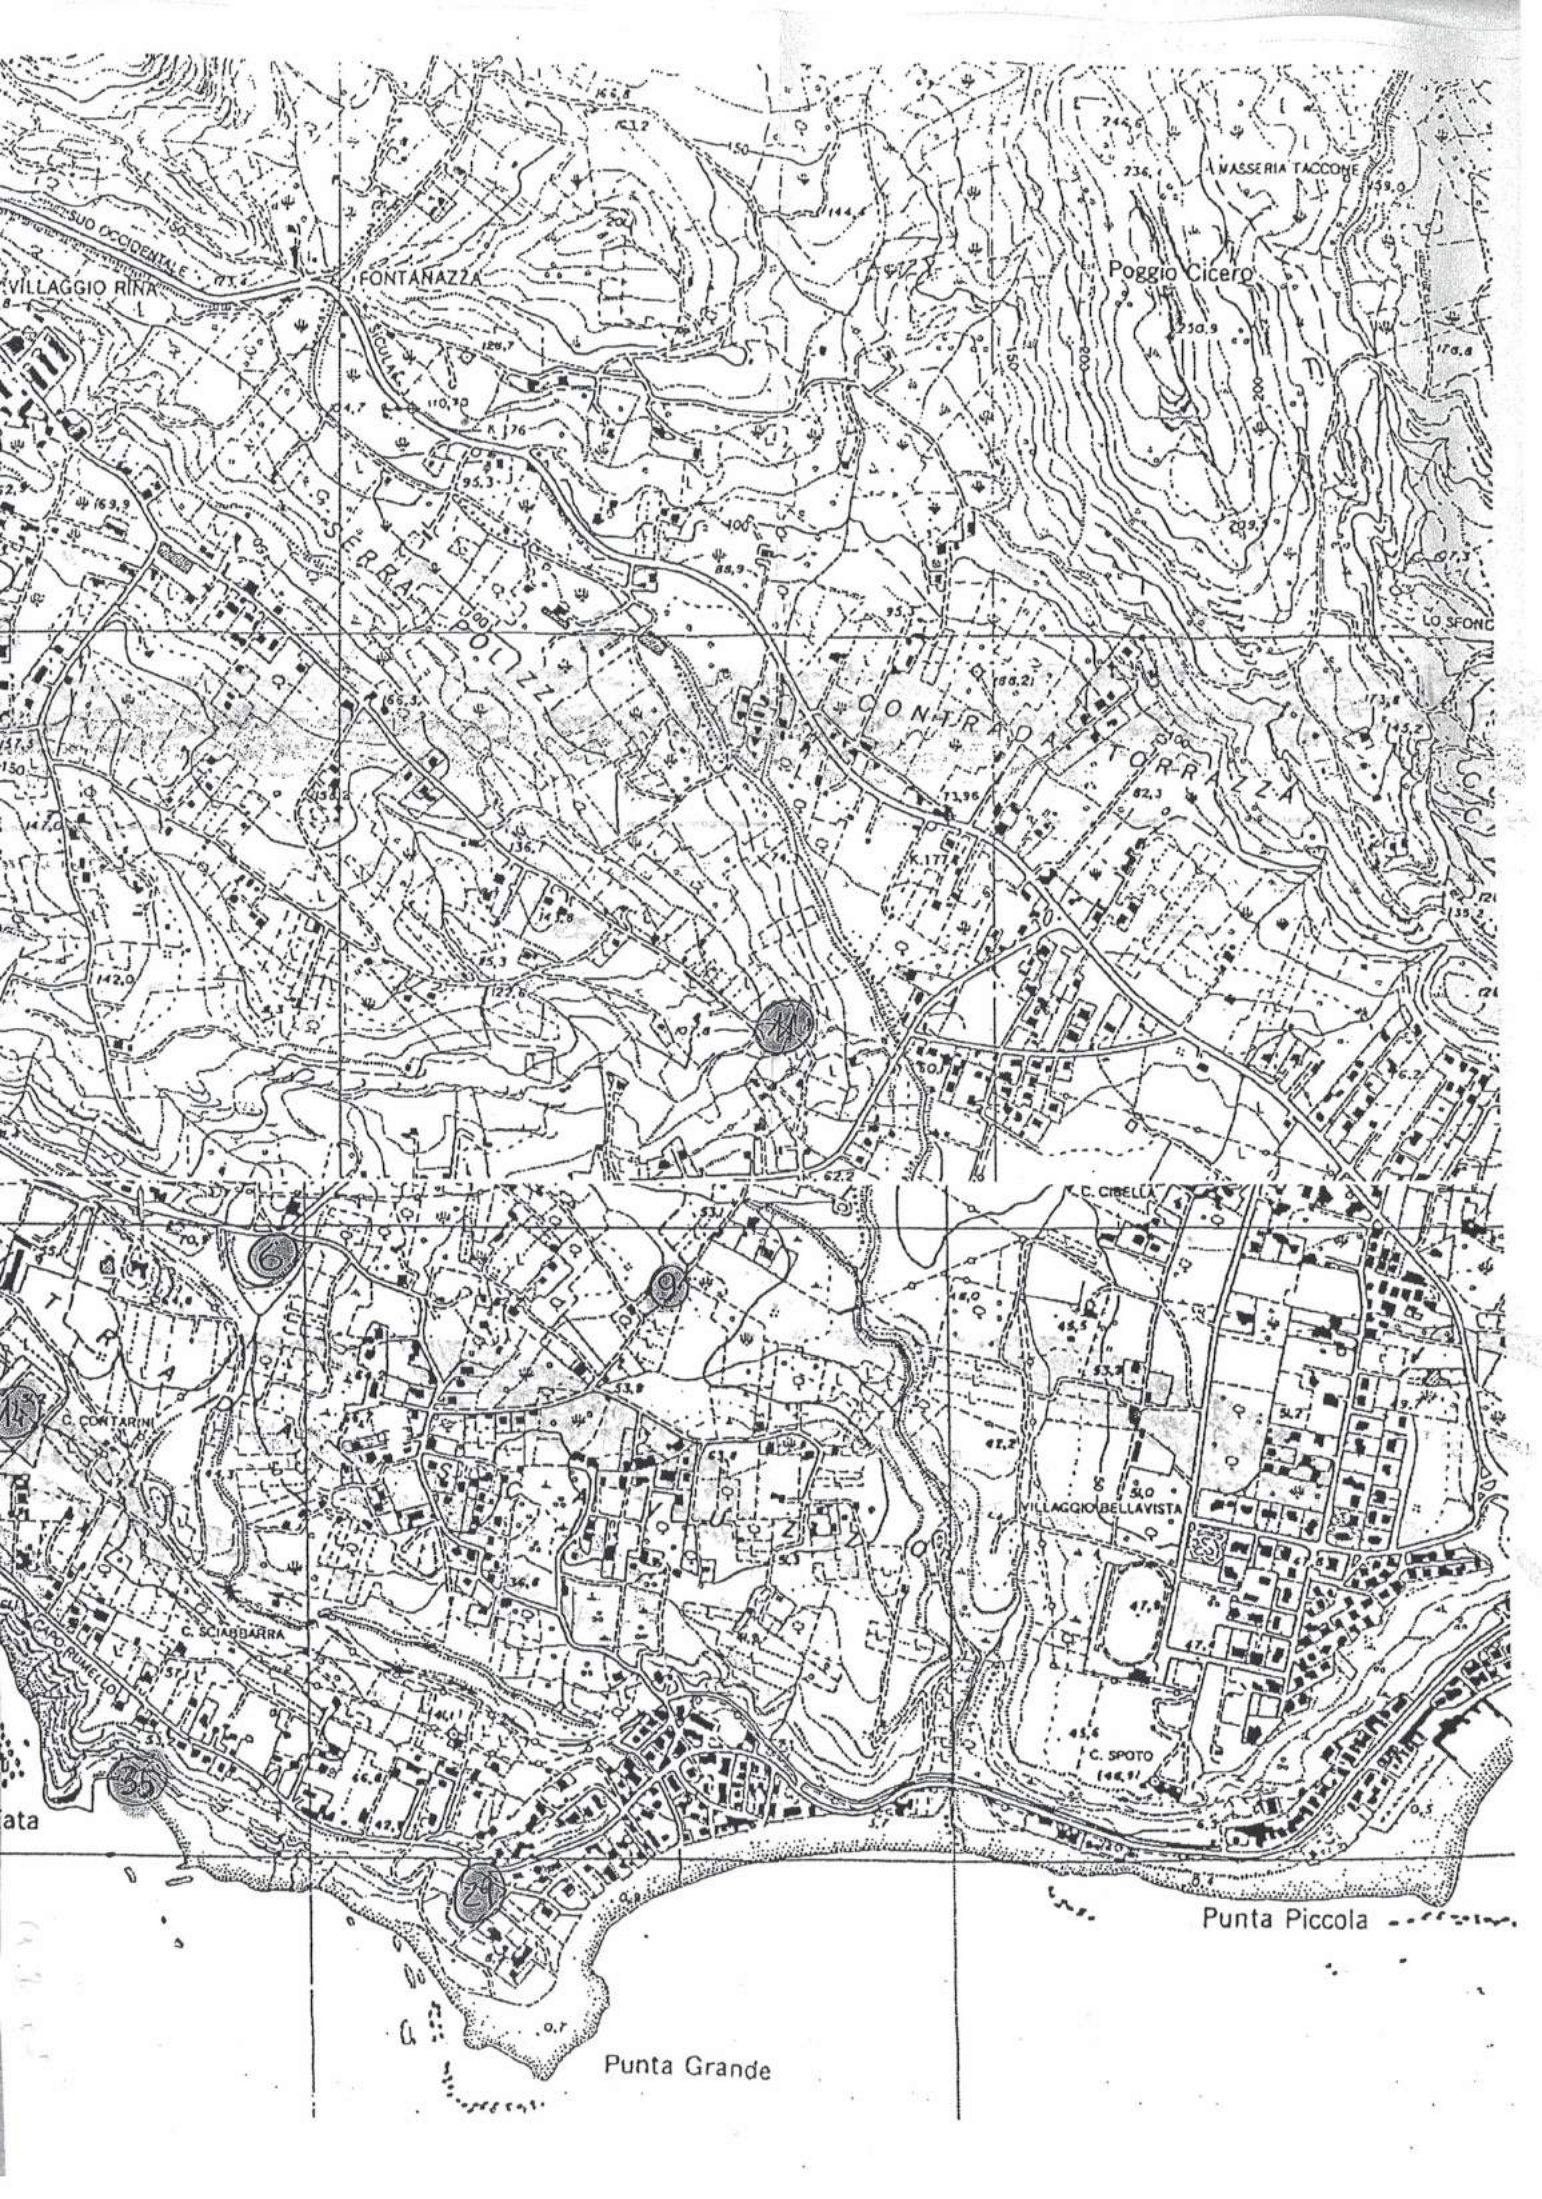

VILLAGGIO RINA

FONTANAZZA

Poggio Cicero

MASSERIA TACCOHE

SERRA

POLZZA

CONTRADA

TORRAZZA

LO SFONCO

C. CIBELLA

C. CONTARINI

C. SCIABARRA

VILLAGGIO BELLAVISTA

C. SPOTO

ata

Punta Piccola

Punta Grande

Ai sensi del D.Lgs. n. 267/2000 e della L.R. n. 30/2000, sulla proposta avente per oggetto:

Adozione PROGRAMMA TRIENNALE DELLE OPERE PUBBLICHE (TRIENNIO 2019-2021) ED ELENCO ANNUALE (ANNO 2019), oltre che il PROGRAMMA ANNUALE PER L'ACQUISTO DI BENI E SERVIZI (ANNO 2019)

in ordine alla regolarità tecnica,

si esprime parere favorevole

22 LUG. 2019

PER DICHIARATA INCOMPATIBILITÀ
F.F. DEL TITOLO 23
DI P.O.

**IL RESPONSABILE DEL III SETTORE
(LL.PP e Servizi Tecnico-Manutentivi)**



GAIPA SALVATORE

Visto di regolarità contabile e di copertura finanziaria:
ai sensi degli artt. 184 e 151 del T.U.O.EE.LL.

Imputazione al Cap. n. _____

26.7.2019

**IL RESPONSABILE DEL SERVIZIO
FINANZIARIO**

Visto di legittimità:

IL REVISORE DEI CONTI

Il presente verbale, salvo l'ulteriore lettura ed approvazione, ai sensi e per gli effetti dell'art. 186 dell'O.R.EE.LL. approvato con L.R. 15/3/1963, n.16 e s.m.i., viene sottoscritto come segue:

IL PRESIDENTE
F.to: Felice Vaccaro

IL CONSIGLIERE ANZIANO
F.to: Gloria Di Mora

IL SEGRETARIO COMUNALE
F.to: Dott.ssa Mercedes Vella

CERTIFICATO DI PUBBLICAZIONE

(Art. 11, L.R. 03.12.1991, n. 44 e s.m.i. e art. 32, Legge 18.06.2009 n. 69)

Il sottoscritto Segretario Comunale, visti gli atti di ufficio e su conforme attestazione del Messo comunale,

A T T E S T A

che il presente provvedimento è pubblicato per quindici giorni consecutivi dalla data odierna all'Albo Pretorio *on-line*, istituito ai sensi e per gli effetti di cui all'articolo 32 della Legge 18 giugno 2009, n. 69 sul sito istituzionale del Comune.

Dalla residenza municipale, li

L'Addetto alla pubblicazione

IL SEGRETARIO COMUNALE
Dott.ssa Mercedes Vella

ATTESTAZIONE DI ESECUTIVITA'

Il sottoscritto Segretario comunale, visti gli atti d'ufficio,

A T T E S T A

che la presente deliberazione, in applicazione della L.R. 3/12/1991, n.44 e s.m.i., essendo stata pubblicata all'albo pretorio per quindici giorni consecutivi dal _____ con il n. _____, come previsto dall'art.11 della predetta legge, a seguito degli adempimenti sopra attestati:

- è diventata esecutiva il giorno _____:
- essendo stata dichiarata di immediata esecutività (art. 12, comma 2, della L.R. n. 44/91)
 - decorsi dieci giorni dalla data della pubblicazione (art. 12, comma 2, della L.R. n. 44/91);

Dalla residenza municipale, _____

IL SEGRETARIO COMUNALE
Dott.ssa Mercedes Vella