



REGIONE SICILIANA  
**COMUNE DI REALMONTE**  
( Libero Consorzio Comunale di Agrigento )

COPIA

**DELIBERAZIONE DELLA GIUNTA COMUNALE**

<p>N. 120 del Registro</p> <p>data <u>20/07/2022</u></p>	<p><i>Approvazione Amministrativa Progetto esecutivo denominato "Progetto per i lavori di manutenzione straordinaria di tratti stradali comunali".</i></p> <p><i>Importo intervento : € 10.000,00</i></p> <p><i>Rif. D.M. Interno 14_01_2022</i></p>
--	--

L'Anno duemilaventidue, il giorno venti del mese di Luglio , dalle **ore 11:35** e ss.

A seguito di regolare convocazione si è riunita oggi in modalità mista, in presenza e in videoconferenza, come da appello nominale di questo Segretario,

**LA GIUNTA COMUNALE**

con la presenza dei Signori componenti:

COMPONENTI	CARICA	PRESENTE	ASSENTE
LATTUCA Santina	Sindaco	In sala Giunta	
ARCURI Melissa Rita	Vice Sindaco	In sala Giunta	
FUGALLO Antonino	Assessore	In sala Giunta	
FIORICA Leonardo	Assessore	In sala Giunta	
ANASTASI Rosalia	Assessore	In video Conferenza	
Totale presenti/assenti		5	

Assume la presidenza l'Avv. Santina Lattuca, Sindaco del Comune con la partecipazione del Segretario Generale Dott. Pietro Nicola Amorosia, in videoconferenza.

Constatata la sussistenza del numero legale e verificato il collegamento simultaneo di tutti i presenti, il Presidente dichiara aperta la seduta ed invita i convocati a deliberare sull'oggetto sopra indicato.

# LA GIUNTA MUNICIPALE

Dato atto che sulla proposta che si sta discutendo, ai sensi e per gli effetti dell'art. 53 della Legge 08.06.1990, n. 142, recepito dall'art. 1, comma 1, lettera i), della L.R. 11.12.1991, n. 48, nel testo che risulta sostituito dall'art. 12 della L.R. n. 30/2000, sono stati acquisiti i pareri favorevoli in ordine alla regolarità tecnica da parte del Responsabile del 3° Settore ed in ordine alla regolarità contabile/copertura finanziaria da parte del Responsabile del Servizio Finanziario;

Dato atto, altresì, che la proposta presa in esame, che qui si intende integralmente riportata, con la narrativa ed il dispositivo in essa contenuti, viene considerata meritevole di accoglimento e la medesima, senza aggiunta ne' modifiche, viene allegata al presente atto deliberativo per farne parte integrante e sostanziale.

Per quanto sopra,

**VISTO il vigente O.R.EE.LL. e lo Statuto comunale.**

Con voti unanimi e palesi, **espressi per alzata e seduta,**

**DELIBERA**

di **APPROVARE** l'allegata proposta, che qui s'intende integralmente riportata, senza aggiunta ne' modifiche, con la narrativa, il dispositivo e gli allegati in essa contenuti.

-----  
Successivamente, con separata e unanime votazione, espressa per votazione palese,

# LA GIUNTA MUNICIPALE

considerata l'urgenza di consentire l'assunzione degli atti conseguenti,

**DELIBERA**

di dichiarare la presente deliberazione di immediata esecutività.

=====

# COMUNE DI REALMONTE

Provincia di Agrigento

## PROPOSTA DI ATTO DELIBERATIVO

**OGGETTO: APPROVAZIONE AMMINISTRATIVA PROGETTO ESECUTIVO DENOMINATO "PROGETTO PER I LAVORI DI MANUTENZIONE STRAORDINARIA DI TRATTI STRADALI COMUNALI".**

**IMPORTO COMPLESSIVO DELL'INTERVENTO: €. 10.000,00**

Rif.: D.M. INTERNO 14\_01\_2022

**ORGANO COMPETENTE: GIUNTA COMUNALE**

Realmonte, li 10.8 LUG. 2022



**IL RESPONSABILE DEL 3° SETTORE  
LL.PP. e Servizi Tecnico-manutentivi**

(Arch. Salvatore Galpa)



**PREMESSO:**

- CHE il Comune di Realmonte, in relazione alla programmata **Attivazione fondi ex D.M. INTERNO 14\_01\_2022 (G.U.R.I. Serie generale n. 41 del 18/02/2022)**, ha inteso promuovere l'INTERVENTO DI MANUTENZIONE STRAORDINARIA di che trattasi, al fine di realizzare l'opera, la cui scadenza era stata prefissata per il 30/07/2022;
- CHE in data 07/07/2022 questo UTC – 3° Settore ha redatto il relativo progetto esecutivo, per la spesa complessiva prevista di € 10.000,00 di cui € 8.281,36 per lavori ed il resto per somme a disposizione dell'A.C.;
- CHE l'intervento di che trattasi non necessita di essere inserito nel piano triennale delle Opere Pubbliche della Stazione Appaltante;
- CHE l'intervento non interessa aree private, per cui non è necessaria alcuna indennità espropriativa e/o occupazione di suolo, né è prevista alcuna apertura di strade di accesso diverse da quelle in atto esistenti per consentire l'accesso ai luoghi delle attrezzature necessarie;
- CHE l'iniziativa progettuale prevede la manutenzione straordinaria (opere di bitumazione) di una serie di tratti stradali comunali (*VIA DELLE ROSE, DELLA VIA FIRENZE-AKRAGAS, VIA FIORICA, VIA GARIBALDI, ECC.*);
- CHE è stato effettuato d'ufficio l'esame sugli elaborati progettuali, con esito positivo, come si evince dal verbale/RAPPORTO TECNICO DI VERIFICA CONFORMITA' DEL PROGETTO redatto per l'occasione, contestualmente all'emissione del RAPPORTO CONCLUSIVO SULLA VERIFICA DEL PROGETTO, riportante l'esito delle verifiche ai sensi dell'art. 26, comma 8, del Nuovo Codice dei Contratti;
- CHE il R.U.P. ha proceduto altresì alla validazione del progetto esecutivo di che trattasi;
- CHE risulta necessario procedere all'approvazione in linea amministrativa da questa Amministrazione Comunale, prima dell'AVVIO DELLA FASE DI AFFIDAMENTO LAVORI;
- CHE il QUADRO ECONOMICO DI SPESA del progetto esecutivo validato è così distinto:

a)		<b>importo dei lavori</b>	€	<b>8.281,36</b>		€	<b>8.281,36</b>
		Incidenza della manodopera soggetta a ribasso e compresa nei lavori	€	106,83			
		<b>oneri sulla sicurezza</b>	4%	€.	331,25		
		<b>lavori a base d'asta al netto OO.SS e compresa incidenza manodopera</b>		€	7.950,11		
b)		<b>Somme a disposizione dell'Amministrazione</b>					
	b1)	I.V.A. Al 10%	€	828,14			
	b2)	<b>spese per il rup e incentivi personale interno all'ente</b>	€.	165,63			
	b3)	oneri conferimento in discarica					
	b.4)	Contributo ANAC					
	b5)	imprevisti	€.	724,87			
		<b>totale somme a disposizione Amministrazione</b>	€	1.618,64		€	1.618,64
				<b>totale intervento</b>		€	10.000,00

- **CHE**, nel caso di specie, sono stati previsti interventi progettuali che in linea di massima rientrano nella casistica di interventi manutentivi su preesistente infrastruttura stradale ad uso pubblico (viabilità comunale).
- **CHE** viene dato atto che questo Comune dovrà procedere alla definizione dell'erogazione del finanziamento concesso, nonché al relativo monitoraggio, a mezzo la piattaforma BDAP-MOP;
- **CHE** per detto intervento ai sensi e per gli effetti di quanto previsto dall'art. 3, comma 5, della Legge 13 Agosto 2010, n. 136, è stato acquisito apposito codice identificativo di gara attribuito dall'Autorità di vigilanza sui contratti pubblici di lavori, servizi e forniture (SIMOG) su richiesta della stazione appaltante: **CIG 9315148F4B**;
- **CHE** per detto intervento in relazione al codice unico di progetto ai sensi dell'articolo 11 della legge 16 gennaio 2003, n. 3, è stato acquisito, configurandosi come un progetto di investimento pubblico, il relativo **CUP: G87H22001960005**;

*tutto quanto sopra,*

- **CONSIDERATO CHE** sulle previsioni tecnico-economiche del progetto esecutivo non si hanno in generale rilievi da sollevare;
- **CONSIDERATO CHE** le spese tecniche, inserite nel quadro economico di spesa, sono da intendersi a puro titolo indicativo (faranno fede i definitivi atti di liquidazione) e che nessuna spesa graverà sul bilancio comunale;

*tutto quanto sopra premesso e considerato:*

- **VISTA** la normativa vigente sui contratti pubblici (Dlgs. n. 50\_2016 e ss. mm. e ii.)
- **VISTA** la Legge 142/90 come recepita dalla L.R. n. 48/91;
- **VISTO** l'art. 6 della legge n. 127/97, recepito dall'art. 2 della L.R. n. 23/98;
- **VISTA** la normativa sui contratti pubblici in vigore;
- **VISTO** il T.U.O.EE.LL. (D.Lgs.n.267/2000);

### SI PROPONE

- 1) **DI APPROVARE il PROGETTO ESECUTIVO DENOMINATO "PROGETTO PER I LAVORI DI MANUTENZIONE STRAORDINARIA DI TRATTI STRADALI COMUNALI", per il costo complessivo di €. 10.000,00.**
- 2) **DI DARE MANDATO** al responsabile del 3° Settore: LL. PP. e Servizi Tecnico-manutentivi a porre in essere i consequenziali adempimenti (*predispone atti di indizione gara per i lavori, monitoraggio su piattaforma BDAP-MOP, ecc.*).
- 3) **DI DARE ATTO CHE** le spese tecniche (*compense le prestazioni richieste di RUP/Progettista e comunque a carico del Fondo incentivante di cui all'art. 113, comma 2, del Dlgs n. 50/2016 per competenze tecnico interno all'Ente - REGOLAMENTO COMUNALE approvato con Delibera di G.M. n. 33 del 28/03/2018*), saranno a carico del Quadro Tecnico Economico del progetto esecutivo validato/approvato a valere sul finanziamento predetto, nelle voci spese tecniche/competenze tecniche (somme a disposizione dell'A.C.), inserite nel quadro economico di spesa, sono da intendersi a puro titolo indicativo (faranno fede i definitivi atti di liquidazione) e che nessuna spesa graverà sul bilancio comunale.
- 4) **DI DICHIARARE** la presente di immediata esecutività.

**IL RESPONSABILE DEL 3° SETTORE  
LL.PP. e Servizi Tecnico-manutentivi**

(Arch. Salvatore Gaipa)



Ai sensi del D.Lgs. n. 267/2000 e della L.R. n. 30/2000, sulla proposta avente per oggetto:

**APPROVAZIONE AMMINISTRATIVA PROGETTO ESECUTIVO  
DENOMINATO "PROGETTO PER I LAVORI DI MANUTENZIONE  
STRAORDINARIA DI TRATTI STRADALI COMUNALI".**

**IMPORTO INTERVENTO: €. 10.000,00**

Rif.: D.M. INTERNO 14\_01\_2022

in ordine alla regolarità tecnica,

si esprime parere favorevole

**IL RESPONSABILE DEL III SETTORE**

Arch. Salvatore Galpa

Visto di regolarità contabile e di copertura finanziaria:  
ai sensi degli artt. 184 e 151 del T.U.O.EE.LL.

Imputazione al Cap. n. \_\_\_\_\_

**IL RESPONSABILE DEL SERVIZIO  
FINANZIARIO**

Dott. Salvatore Alesci



**COMUNE DI REALMONTE**  
*Provincia di Agrigento*

UFFICIO TECNICO COMUNALE - 3° SETTORE  
"LAVORI PUBBLICI E SERVIZI TECNICI MANUTENTIVI"

OGGETTO: PROGETTO PER I LAVORI DI MANUTENZIONE STRAORDINARIA DI  
TRATTI STRADALI COMUNALI

**ALLEGATI – PROGETTO ESECUTIVO**

- 1) RELAZIONE TECNICA ILLUSTRATIVA E QUADRO ECONOMICO
- 2) COROGRAFIA E PLANIMETRIE
- 3) PARTICOLARI COSTRUTTIVI
- 4) COMPUTO METRICO ESTIMATIVO E INCIDENZA DELLA MANODOPERA
- 5) ELENCO DEI PREZZI UNITARI

Realmonte, li 10.7. LUG. 2022

**Il Tecnico Progettista**



# PROGETTO PER I LAVORI DI MANUTENZIONE STRAORDINARIA DI TRATTI STRADALI COMUNALI

## RELAZIONE TECNICA DESCRITTIVA

### PREMESSA

Il presente elaborato illustra il progetto definitivo/esecutivo di bitumatura di alcuni tratti di strade comunali del Comune di Realmonte (AG),

Il Comune di Realmonte ha una superficie di 20,37 Km<sup>2</sup>. È posto a 144 mt (nucleo abitato) sul livello medio del mare con sviluppo da 0 a 390 mt sul livello del mare ed ha una popolazione di 4522 abitanti.

La presente relazione descrive la scelta progettuale e i criteri tecnici adottati nella redazione del progetto, allegato, relativo all'intervento di che trattasi, l'Amministrazione Comunale di Realmonte, sussistendo tutti i presupposti per un affidamento a tecnico interno all'Ente l'incarico per la progettazione, delle opere relative ai PER I LAVORI DI SISTEMAZIONE DI TRATTI STRADALI COMUNALI al fine di consentire la percorrenza dei tratti interessati in condizione di sicurezza;

L'intervento ricade su aree in cui il P.d.F. prevede viabilità esistente.

Opere:

L'intervento consiste principalmente:

Bitumatura con strato di cm. 3/4 di tappetino bituminoso;

Ogni altro intervento idoneo alla messa in sicurezza dei luoghi, a salvaguarda della pubblica incolumità nascente in corso dei lavori;



## STUDIO DI PREFATTIBILITÀ AMBIENTALE

La realizzazione dell'intervento ed il suo esercizio non comporteranno alcun effetto negativo sulle componenti ambientali o sulla salute dei cittadini.

Le uniche interferenze con l'intorno si avranno in fase di esecuzione del cantiere e riguarderanno la produzione di polveri e rumori, lo smaltimento dei rifiuti dovuti alle demolizioni e alle lavorazioni e il traffico di mezzi pesanti.

Data la modesta entità dei lavori, si presume tuttavia che l'impatto dei suddetti elementi sarà minimo, in particolare per quanto riguarda l'aumento di traffico pesante; in ogni caso si porranno in essere tutte le necessarie misure per contenere il diffondersi di polveri e concentrare le lavorazioni più rumorose in periodi compatibili con le attività limitrofe.

### ALTRO

Il costo complessivo di questo intervento ammonta ad 10.000,00 di cui €. **8.281,36** per lavori

Pur Tuttavia, considerato che l'intervento da effettuare dovrà avvenire in tempi ristrettissimi, dato il tempo irrisorio per l'esecuzione dei lavori che dovranno essere eseguiti entro e non oltre giorni 5, si prevede la figura di un Direttore dei Lavori che svolga anche le funzioni di Coordinatore sulla sicurezza in fase di esecuzione per gli adempimenti necessari ad assicurare la massima sicurezza durante le lavorazioni.

Copertura Finanziaria intervento:

L'importo complessivo dell'intervento trova la sua copertura finanziaria per come segue:

- **Decreto Ministero Interno del 14/01/2022 – Allegato A (GURI Serie generale n. 41 del 18/02/2022) – anno 2022: € 10.000,00**

Il Responsabile del Settore LL.PP.  
e servizi tecnico manutentivi  
Arch. Salvatore Gaipa




*(Handwritten signature of Arch. Salvatore Gaipa)*





CARTOGRAFIA  
SCALA 1:25.000



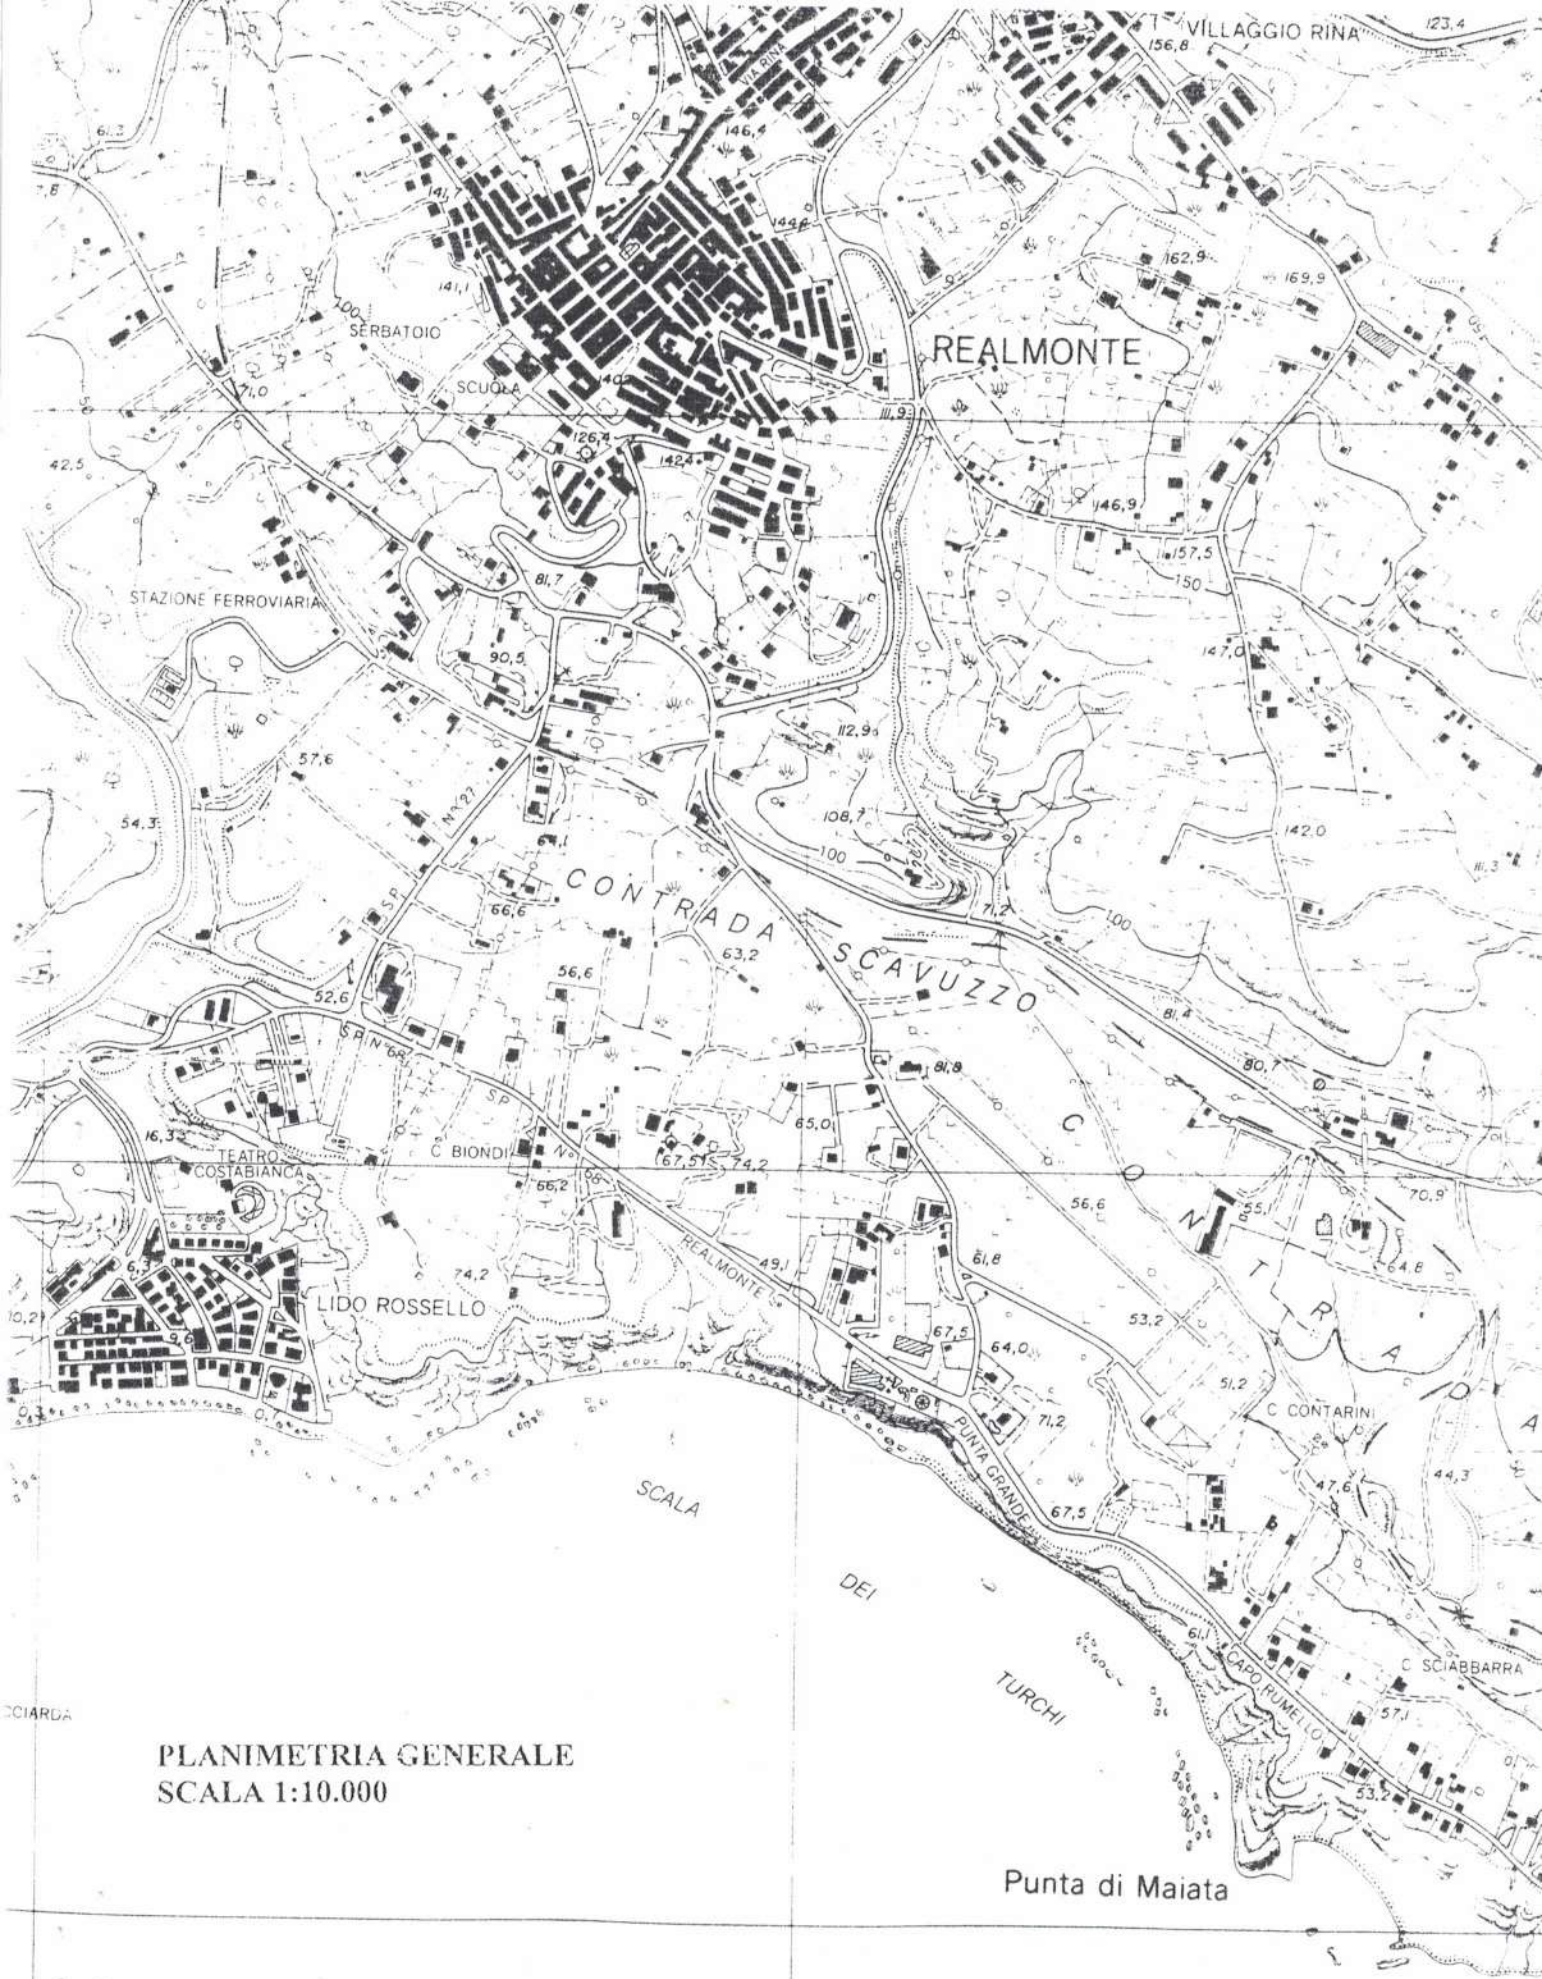

PLANIMETRIA GENERALE  
SCALA 1:10.000

Punta di Maiata



# COMUNE DI REALMONTE

## Provincia di Agrigento

UFFICIO TECNICO COMUNALE - 3° SETTORE  
"LAVORI PUBBLICI E SERVIZI TECNICI MANUTENTIVI"

OGGETTO: PROGETTO PER I LAVORI DI MANUTENZIONE STRAORDINARIA DI TRATTI STRADALI COMUNALI

### COMPUTO METRICO ESTIMATIVO

1) - 6.1.6 - Conglomerato bituminoso chiuso per strato di usura di pavimentazioni stradali in ambito extraurbano (strade di categoria A, B, C, D e F extraurbana del CdS), in ambito urbano (strade di categoria E e F urbana del CdS), confezionato a caldo in centrale con bitume puro (del tipo 50/70 o 70/100 con IP compreso tra -1,2 e + 1,2) e aggregato lapideo proveniente dalla frantumazione di rocce di qualsiasi natura petrografica, purché rispondente ai requisiti di accettazione riportati nella tabella 6 traffico tipo M e P (extraurbana) e nella tabella 6 traffico tipo L (urbana), della norma C.N.R. B.U. n.° 139/1992. La granulometria dell'aggregato lapideo deve rientrare nel fuso granulometrico per strati di usura previsto dal "Catalogo delle Pavimentazioni Stradali" CNR 1993. La percentuale di bitume sarà compresa all'incirca tra il 5,5 - 6 %. In ogni caso il dosaggio in bitume e l'assortimento granulometrico ottimali devono essere determinati mediante metodo Marshall. Nel caso di studio Marshall la miscela ottimale dovrà presentare, le seguenti caratteristiche: stabilità non inferiore a 1000 kg, rigidità non inferiore a 300 kg/mm e vuoti residui sui campioni compresi tra 3 e 6 %. Il prezzo di applicazione prevede la preparazione della superficie di stesa, la predisposizione dei giunti di strisciata e lo spandimento di mano di ancoraggio con emulsione bituminosa cationica a rapida rottura (dosaggio di bitume residuo pari a 0,30-0,35 kg/m<sup>2</sup>), la stesa del conglomerato mediante vibrofinitrice, le cui dimensioni minime permettano interventi in strade di larghezza non inferiore a 3 m, ed il costipamento dello stesso con rullo tandem vibrante, fino a dare lo strato finito a perfetta regola d'arte, privo di sgranamenti e difetti visivi dovuti a segregazione degli inerti, ben regolare (scostamenti della superficie rispetto al regolo di 4 m inferiori a 1,0 cm in qualsiasi direzione per le strade extraurbane) (scostamenti della superficie rispetto al regolo di 4 m inferiori a 0,5 cm in qualsiasi direzione per le strade urbane). La densità in opera dovrà risultare non inferiore al 97% di quella determinata nello studio Marshall.

2) per strade in ambito urbano - per ogni mq e per ogni cm di spessore prezzo al mq x cm € 3,67 incidenza della manodopera 1,29%

#### **Via delle Rose**

ml. 50,00 x ml. 6,00 = mq. 300,00

una larghezza di ml. 2,50 per l'intero sviluppo

verrà sistemata in occasione dei lavori di ripristino condotta fognaria

in corso di realizzazione

quindi a detrarre:

ml. 2,50 x ml. 50,00 = mq. 125,00

mq. 300,00 - mq. 125,00 = mq. 175,00

DM. INTERNO 14/01/2022

N.	Comune	Prov.	Popolazione ISTAT al 31 dicembre 2019	Contributo anno 2022	Contributo anno 2023
4476	BRIATICO				
4477	BROGNATURO	VV	4.189	10.000	5.000
4478	CAPISTRANO	VV	692	10.000	5.000
4479	CESSANITI	VV	957	10.000	5.000
4480	DASA'	VV	3.137	10.000	5.000
4481	DINAMI	VV	1.125	10.000	5.000
4482	DRAPIA	VV	1.977	10.000	5.000
4483	FABRIZIA	VV	2.041	10.000	5.000
4484	FILANDARI	VV	2.061	10.000	5.000
4485	FILOGASO	VV	1.782	10.000	5.000
4486	FRANCAVILLA ANGITOLA	VV	1.350	10.000	5.000
4487	FRANCICA	VV	1.840	10.000	5.000
4488	GEROCARNE	VV	1.632	10.000	5.000
4489	IONADI	VV	2.017	10.000	5.000
4490	JOPPOLO	VV	4.414	10.000	5.000
4491	LIMBADI	VV	1.819	10.000	5.000
4492	MAIERATO	VV	3.372	10.000	5.000
4493	MONGIANA	VV	2.072	10.000	5.000
4494	MONTEROSSO CALABRO	VV	686	10.000	5.000
4495	NARDODIPACE	VV	1.599	10.000	5.000
4496	PARGHELIA	VV	1.212	10.000	5.000
4497	PIZZONI	VV	1.269	10.000	5.000
4498	POLIA	VV	1.029	10.000	5.000
4499	RICADI	VV	943	10.000	5.000
4500	ROMBIOLO	VV	4.883	10.000	5.000
4501	SAN CALOGERO	VV	4.453	10.000	5.000
4502	SAN COSTANTINO CALABRO	VV	4.044	10.000	5.000
4503	SAN GREGORIO D'IPONA	VV	2.111	10.000	5.000
4504	SAN NICOLA DA CRISSA	VV	2.590	10.000	5.000
4505	SANT'ONOFRIO	VV	1.260	10.000	5.000
4506	SIMBARIO	VV	2.919	10.000	5.000
4507	SORIANELLO	VV	925	10.000	5.000
4508	SORIANO CALABRO	VV	1.141	10.000	5.000
4509	SPADOLA	VV	2.306	10.000	5.000
4510	SPIILINGA	VV	813	10.000	5.000
4511	STEFANACONI	VV	1.441	10.000	5.000
4512	VALLELONGA	VV	2.394	10.000	5.000
4513	VAZZANO	VV	730	10.000	5.000
4514	ZACCANOPOLI	VV	977	10.000	5.000
4515	ZAMBRONE	VV	701	10.000	5.000
4516	ZUNGRI	VV	1.757	10.000	5.000
4517	ALESSANDRIA DELLA ROCCA	VV	1.932	10.000	5.000
4518	BIVONA	AG	2.675	10.000	5.000
4519	BURGIO	AG	3.401	10.000	5.000
4520	CALAMONACI	AG	2.597	10.000	5.000
4521	CALTABELLOTTA	AG	1.257	10.000	5.000
4522	CAMASTRA	AG	3.406	10.000	5.000
4523	CASTROFILIPPO	AG	1.984	10.000	5.000
4524	CATTOLICA ERACLEA	AG	2.734	10.000	5.000
4525	CIANCIANA	AG	3.473	10.000	5.000
4526	COMITINI	AG	3.281	10.000	5.000
4527	JOPPOLO GIANCAXIO	AG	899	10.000	5.000
4528	LUCCA SICULA	AG	1.139	10.000	5.000
4529	MONTALLEGRO	AG	1.745	10.000	5.000
4530	MONTEVAGO	AG	2.454	10.000	5.000
4531	REALMONTE	AG	2.829	10.000	5.000
4532	SAN BIAGIO PLATANI	AG	4.410	10.000	5.000
4533	SANTA ELISABETTA	AG	3.052	10.000	5.000
4534	SANT'ANGELO MUXARO	AG	2.251	10.000	5.000
4535	SANTO STEFANO QUISQUINA	AG	1.217	10.000	5.000
4536	SICULIANA	AG	4.290	10.000	5.000
4537	VILLAFRANCA SICULA	AG	4.254	10.000	5.000
4538	ACQUAVIVA PLATANI	AG	1.369	10.000	5.000
4539	BOMPENSIERE	CL	911	10.000	5.000
4540	BUTERA	CL	522	10.000	5.000
4541	CAMPOFRANCO	CL	4.364	10.000	5.000
4542	DELIA	CL	2.832	10.000	5.000
4543	MARIANOPOLI	CL	3.984	10.000	5.000
4544	MILENA	CL	1.728	10.000	5.000
			2.884	10.000	5.000



Letto, confermato e sottoscritto:

IL SINDACO-PRESIDENTE  
F.to: **Avv. Santina Lattuca**

L'ASSESSORE ANZIANO  
F.to: **Antonino Fugallo**

IL SEGRETARIO GENERALE  
F.to: **Dott. Pietro Nicola Amorosia**

---

## CERTIFICATO DI PUBBLICAZIONE

(Art. 11, L.R. 03.12.1991, n. 44 e s.m.i. e art. 32, Legge 18.06.2009 n. 69)

Il sottoscritto Segretario Generale, visti gli atti di ufficio e su conforme attestazione del Messo comunale,

### ATTESTA

che il presente provvedimento è pubblicato per quindici giorni consecutivi dalla data odierna all'Albo Pretorio *on-line*, istituito ai sensi e per gli effetti di cui all'articolo 32 della Legge 18 giugno 2009, n. 69 sul sito istituzionale del Comune.

Realmente, \_\_\_\_\_

**IL MESSO COMUNALE**

**IL SEGRETARIO GENERALE**

*Dott. Pietro Nicola Amorosia*

---

---

Il sottoscritto Segretario comunale, visti gli atti d'ufficio,

### ATTESTA

che la presente deliberazione:

- è diventata esecutiva il \_\_\_\_\_:
- perché dichiarata di immediata esecutività (art. 12, comma 2, della L.R. n. 44/91)
  - decorsi dieci giorni dalla data della pubblicazione (art. 12, comma 2, della L.R. n. 44/91);
  - non essendo soggetta a controllo, in quanto meramente esecutiva di altra deliberazione (art. 4, comma 5 della L.R. n. ).

Dalla residenza municipale, \_\_\_\_\_

**IL SEGRETARIO GENERALE**

*Dott. Pietro Nicola Amorosia*

